


PLANTA DE IMPLANTAÇÃO

ESCALA: 1:100

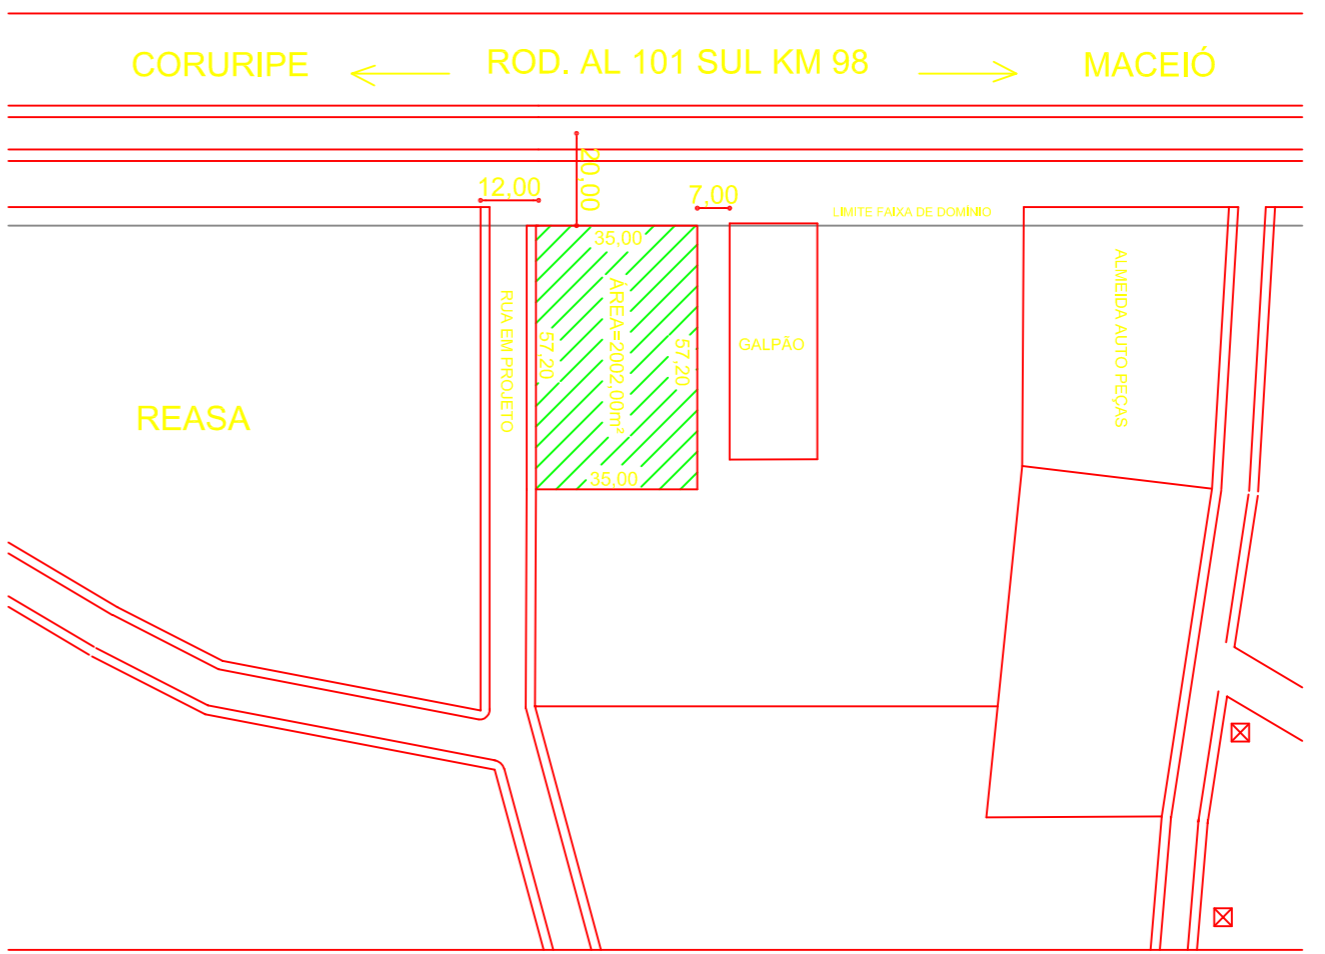

PLANTA DE SITUAÇÃO

SEM ESCALA

05	REVISÃO GERAL	15/01/2017	HUGO RODRIGUES	HUGO RODRIGUES
04	ALTERAÇÃO DE ÁREAS INTERNAS	12/03/2014	JULIANA TENÓRIO	PAULA VICTÓRIA
03	REVISÃO DE ÁREAS	18/02/2014	JULIANA TENÓRIO	PAULA VICTÓRIA
02	REVISÃO DE NÍVEIS	10/12/2013	JULIANA TENÓRIO	WITELSM ABEVERGO
01	RENDIÇÃO GERADOR ABRIGADO	07/10/2013	JULIANA TENÓRIO	WITELSM ABEVERGO
00	EMISSÃO INICIAL	21/08/2013	JULIANA TENÓRIO	PAULA VICTÓRIA
REV.	MODIFICAÇÃO	DATA	AUTOR(S) DO PROJETO	DESENHISTAS

Espaço para aprovação carimbado

ESPAÇO PARA CÁLCULO DE ÁREA:			
TERRENO	2822 m²	PAVIMENTADA	892,00 m²
CONSTRUÍDA	460,50 m²	CORUBITA	440,50 m²
		PARQUEADO	178,55 m²
		PASSADO EXTERNO	174,50 m²

PROPRIETÁRIO: TRIBUNAL REGIONAL DO TRABALHO DA 19ª. REGIÃO

RESPONSÁVEL TÉCNICO:

PROJETO: ARQUITETA JULIANA MARIA TENÓRIO FENKOTI COUJARA4448

REVISÃO: ENG. HUGO RODRIGUES SILVA ORELA 8047PA1

PILAR GRUPO

TRIBUNAL REGIONAL DO TRABALHO DA 19ª. REGIÃO

VARIA DO TRABALHO DE CORURUPE

RODOVIA AL 101 SUL KM 98

DESENHINO: PAULA VICTÓRIA ALVES SANTOS

CLIENTE: TRIBUNAL REGIONAL DO TRABALHO DA 19ª. REGIÃO

IDENTIFICAÇÃO DO PROJETO: PLANTA DE SITUAÇÃO


PLANTA DE IMPLANTAÇÃO

CODIFICAÇÃO DO ARQUIVO: ARQ 01/07

ESCALA: 1/100

Nº DA FRANQUIA: ARQ 01/07





ESTE PROJETO NÃO PODEM SER REPRODUZIDOS SEM O CONSENTO EXPRESSO DO AUTOR.

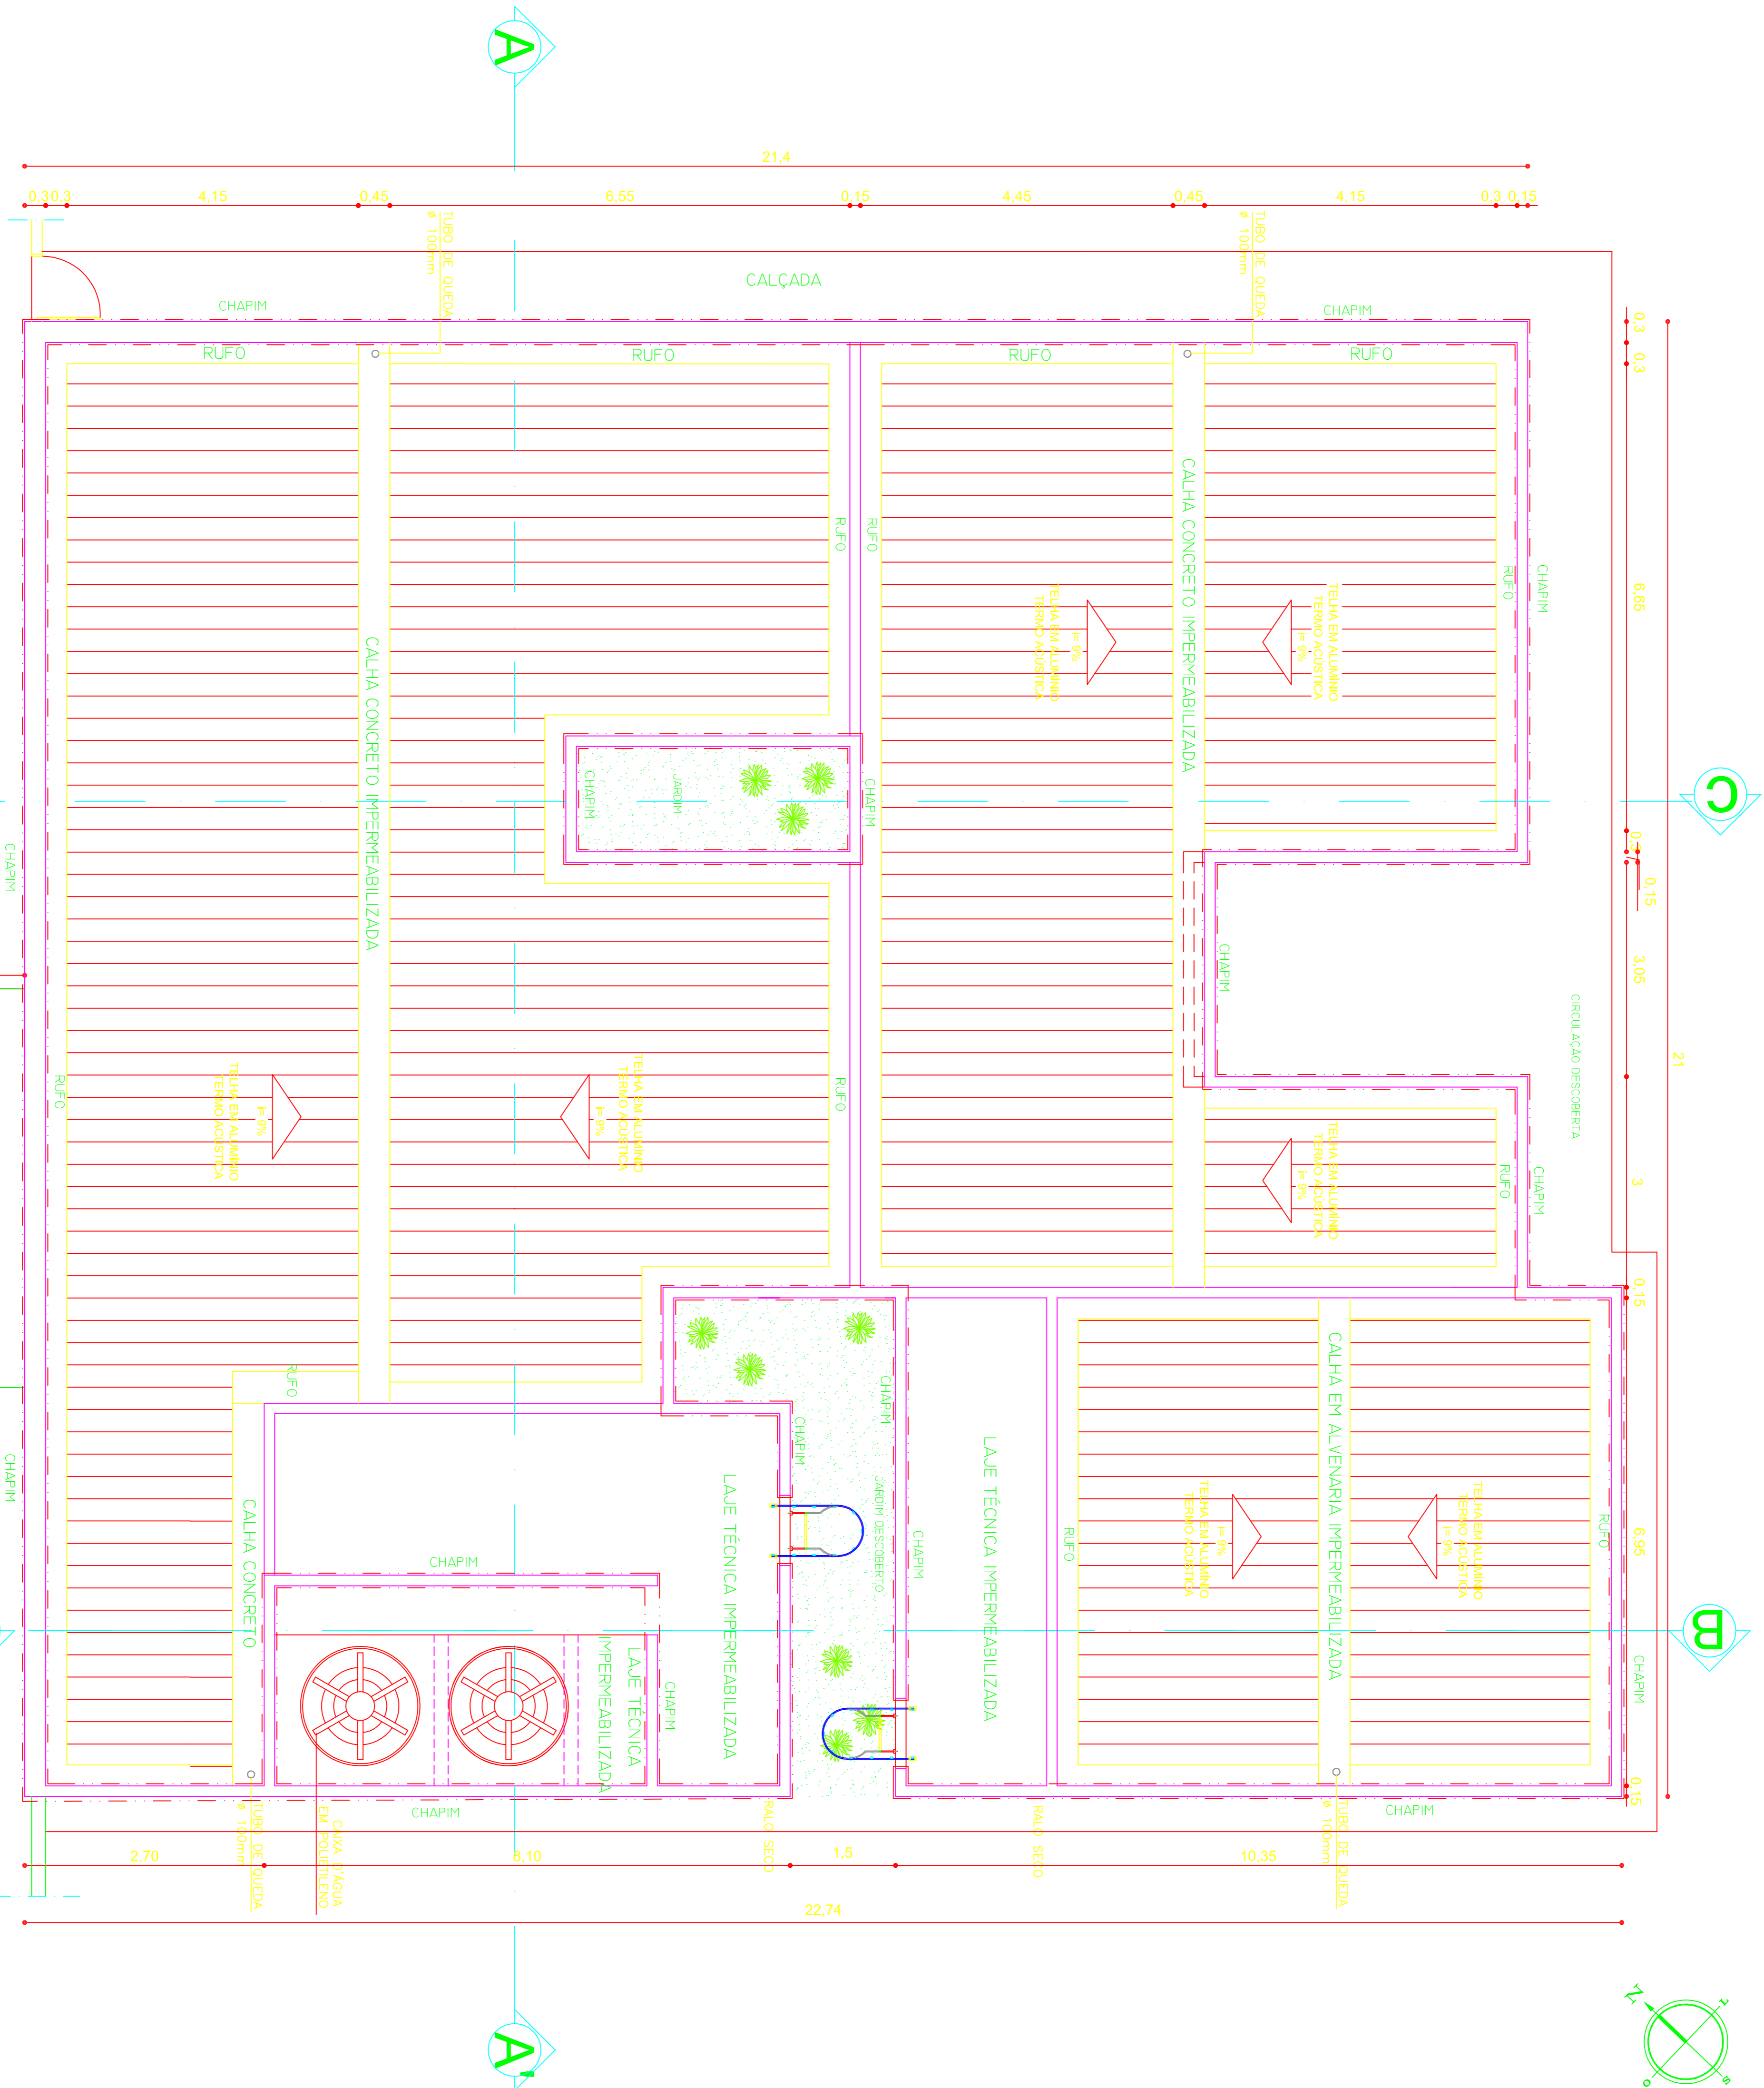


PLANTA DE COBERTA

ESCALA: 1:50

PROJETO ARQUITETÔNICO TRIBUNAL REGIONAL DO TRABALHO DA 19ª. REGIÃO VAVA DO TRABALHO DE CORRUPTE ENDEREÇO DO OBRA: RODOVIA AL 101 SUL KM 98		PROJETO PARA CÁLCULO DE ÁREA: TERRENO 2.202 m ² PARCELO 178,50 m ² CONSTRUÍDA 460,50 m ² COBERTA 443,50 m ² PASSADO EXTERNO 174,10 m ²	
PROPRIETÁRIO: TRIBUNAL REGIONAL DO TRABALHO DA 19ª. REGIÃO			
RESPONSÁVEL TÉCNICO: PROJETO ARQUITETA JULIANA MARIA TENÓRIO PERKOTO OAU 84448 REVISÃO ENG. INGO RODRIGUES SILVA CRA-80417414			
PIRAR OBRA: TRIBUNAL REGIONAL DO TRABALHO DA 19ª. REGIÃO VAVA DO TRABALHO DE CORRUPTE ENDEREÇO DO OBRA: RODOVIA AL 101 SUL KM 98			
CLIENTE: TRIBUNAL REGIONAL DO TRABALHO DA 19ª. REGIÃO			
IDENTIFICAÇÃO DO PROJETO: PLANTA DE COBERTA		Nº DA FRANQUIA: ARQ 02/07	
CODIFICAÇÃO DO ARQUIVO: 1190		ESCALA: ARQ 02/07	
ESTE PROJETO NÃO PODERÁ SER USADO SEM A AUTORIZAÇÃO ESCRITA DO AUTOR.			

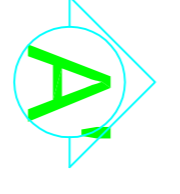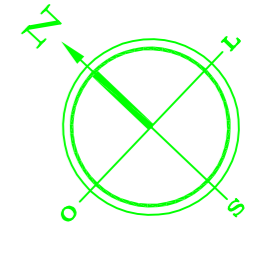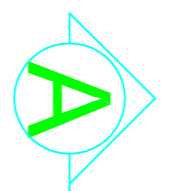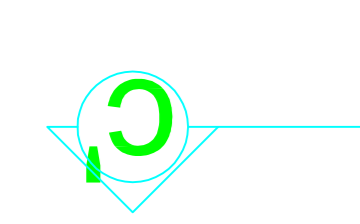

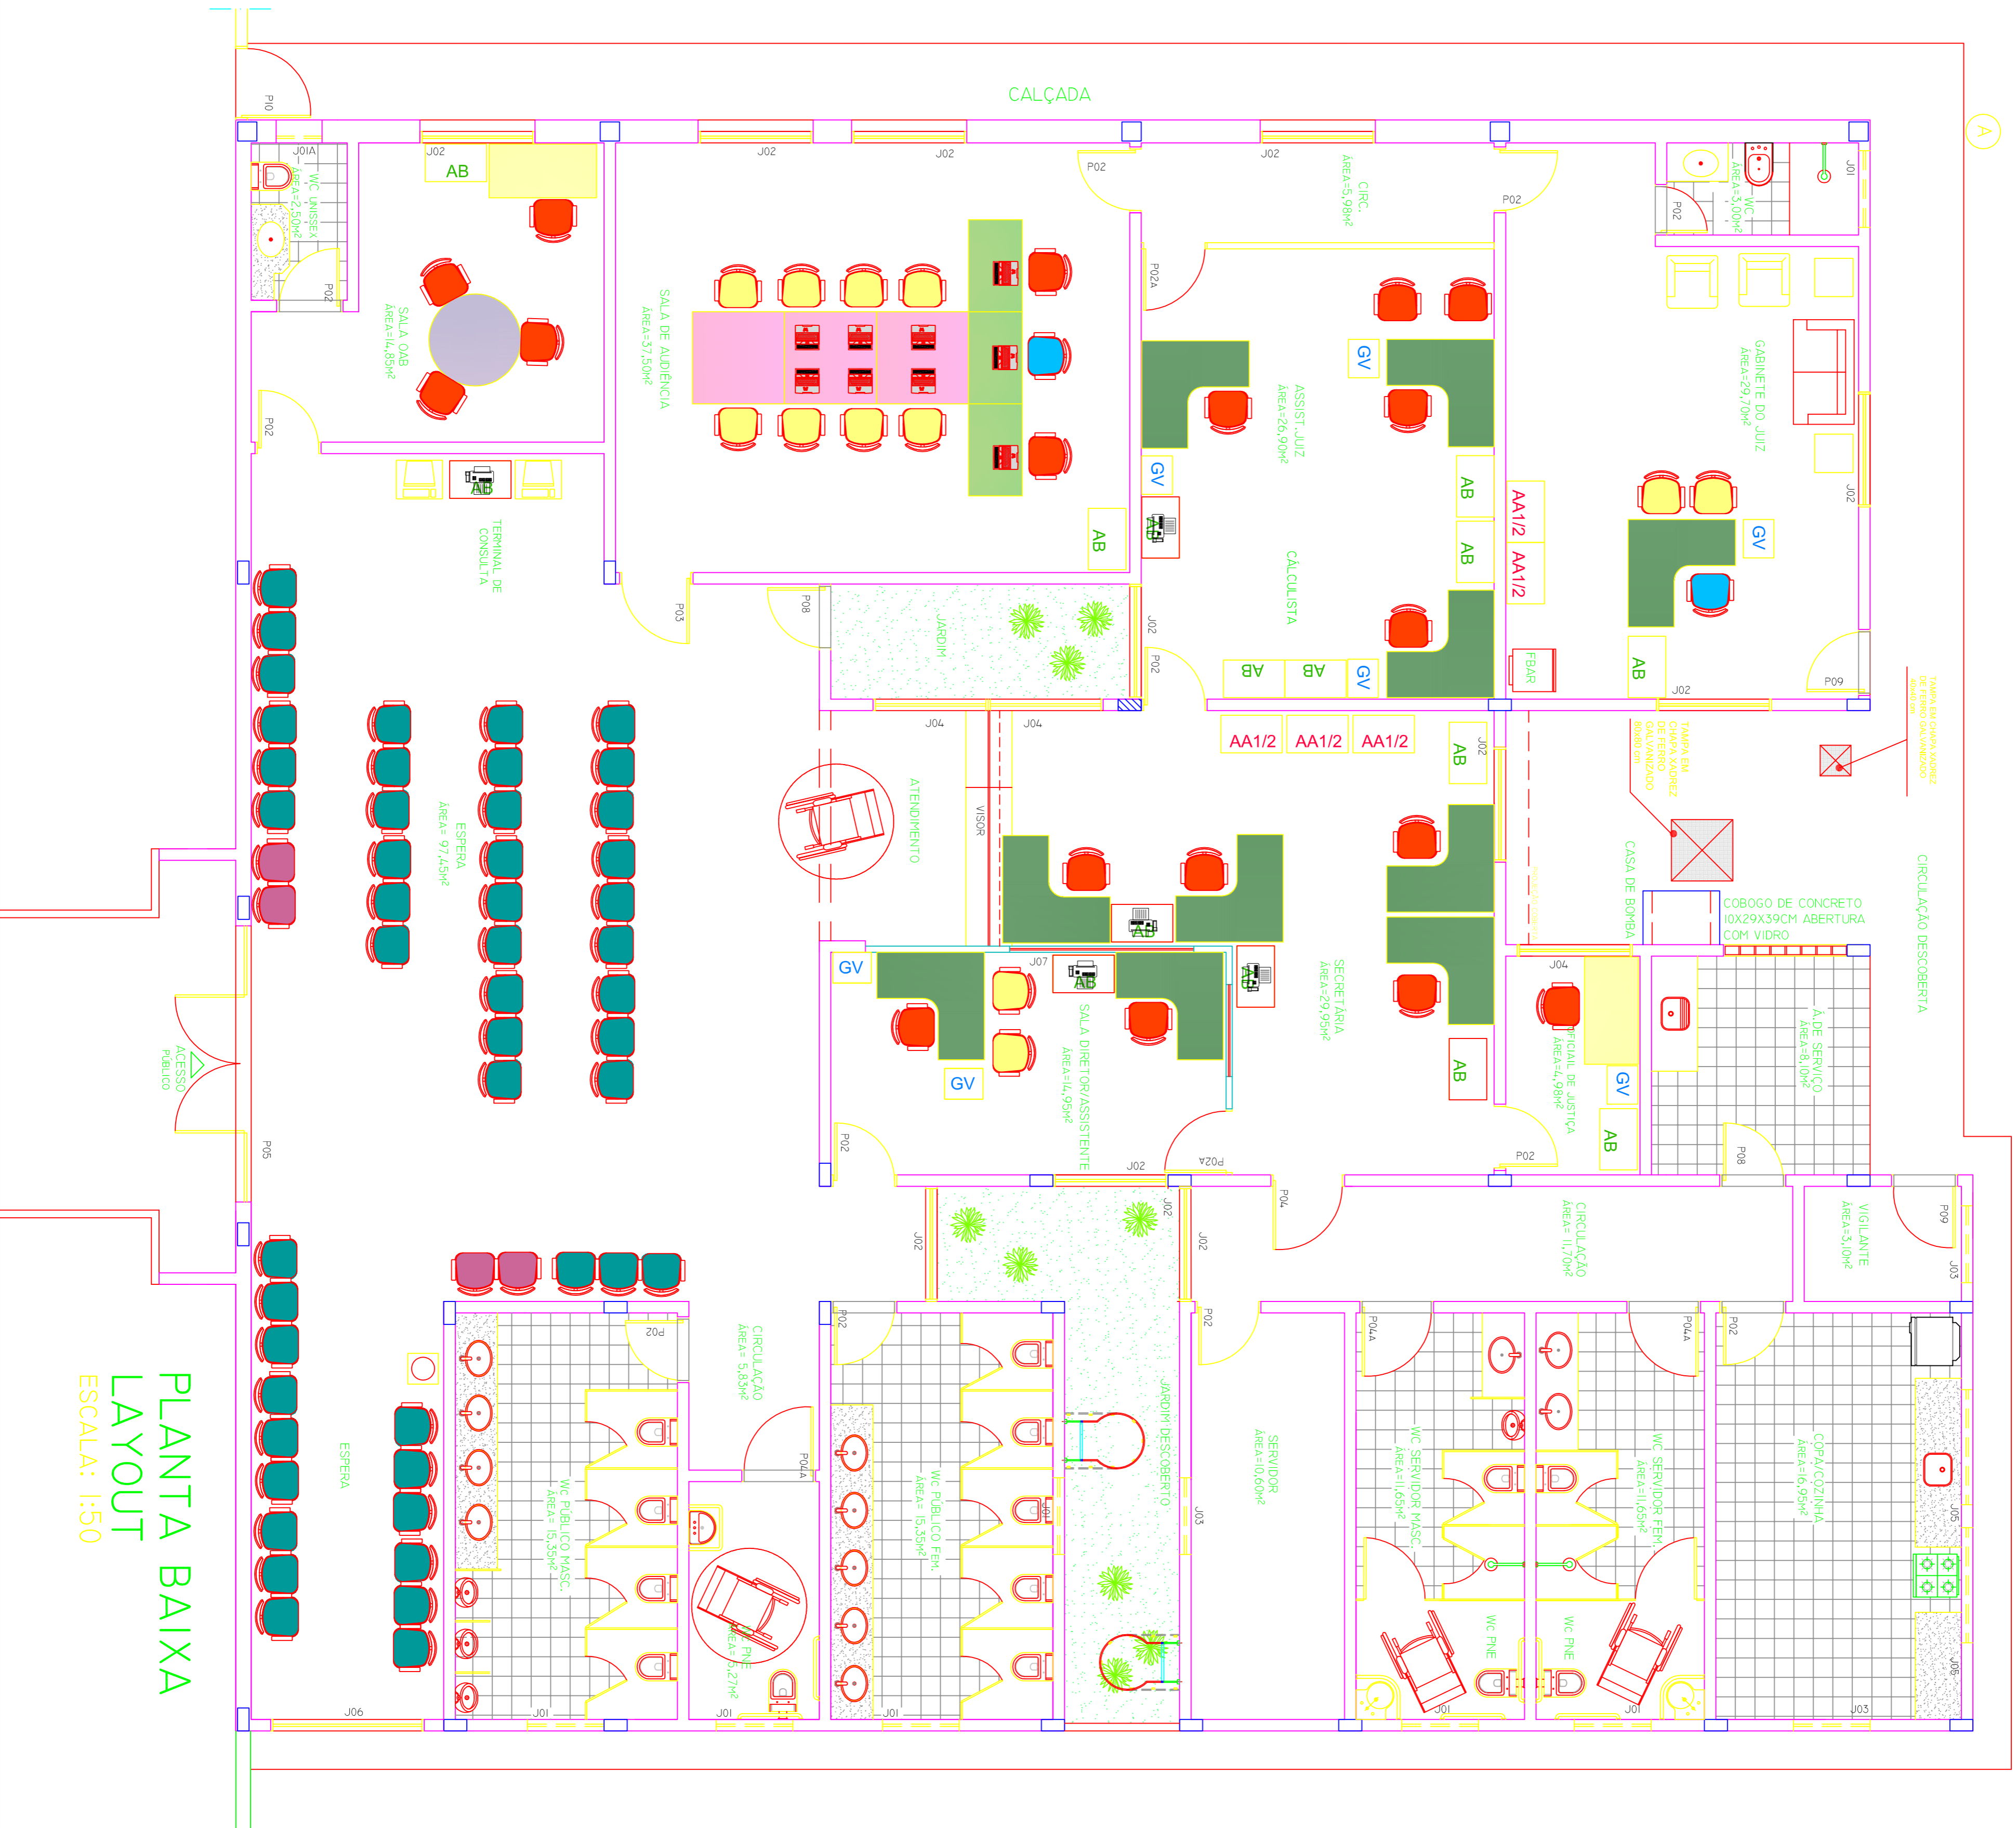

PLANTA BAIXA
LAYOUT
ESCALA: 1:50

MOBILIÁRIO	
	Poltrona Presidente 01 un 07 un
	Poltrona Direitor 18 un 15 un
	Poltrona Diretor 12 un 15 un
	Cadeira fixa em polipropileno 01 un
	Longarina 2L poltrona com braços 04 un
	Longarina 3L poltrona com braços 04 un
	Mesa Retã 1400x700x740mm 02 un
	Mesa L1 40x1,40 10 un 01 un
	Mesa de reunião componível / audiência 1200x1200x740mm 02 un
	Sofá 2L 1,40x800m 01 un 02 un
	Mesa de canto 50x50m 02 un 01 un

REV.	MODIFICAÇÃO	DATA	AUTORIA DO PROJETO	DESEMNISTAS
00	EMISSÃO INICIAL	21/08/2013	JULIANA TENÓRIO	PAULA VICTÓRIA
01	REDUÇÃO GERADOR ABRIGADO	07/10/2013	JULIANA TENÓRIO	WILLEM ABERGEO
02	REVISÃO DE NÍVEIS	10/12/2013	JULIANA TENÓRIO	WILLEM ABERGEO
03	REVISÃO DE ABERTURAS	18/02/2014	JULIANA TENÓRIO	PAULA VICTÓRIA
04	ALTERAÇÃO DE ABERTURAS INTERNAS	12/03/2014	JULIANA TENÓRIO	PAULA VICTÓRIA
05	REVISÃO GERAL	15/01/2017	HILDO RODRIGUES	HILDO RODRIGUES

ESPAÇO PARA CÁLCULO DE ÁREA	TERRENO	2.992 m²	PAVIMENTO	892,00 m²	PASSARELO	178,35 m²
		460,50 m²	CORRIDA	443,50 m²	PASSEIO EXTERNO	174,15 m²

PROPRIETÁRIO: TRIBUNAL REGIONAL DO TRABALHO DA 18ª REGIÃO

RESPONSÁVEL TÉCNICO:
PROJETO ARQUITETA JULIANA MARIA TENÓRIO PERKOTO ODU 94448
REVISÃO ENG HILDO RODRIGUES SILVA CRA 80417414

PILAR **GRUP**
TRIBUNAL REGIONAL DO TRABALHO DA 18ª REGIÃO
VAREJA DO TRABALHO DE CORRUPTELA
ENDEREÇO DO EMPREHEITAMENTO:








CLIENTE: TRIBUNAL REGIONAL DO TRABALHO DA 18ª REGIÃO
ARQ JULIANA TENÓRIO
PAULA VICTÓRIA ALVES SANTOS

IDENTIFICAÇÃO DO PROJETO:
PLANTA BAIXA LAYOUT

ESCALA: 1:50

ARQ 05/07

ESTE PROJETO NÃO PODEM SER USADOS SEM A PERMISSÃO ESCRITA DO AUTOR.

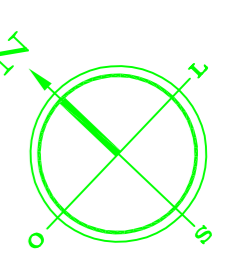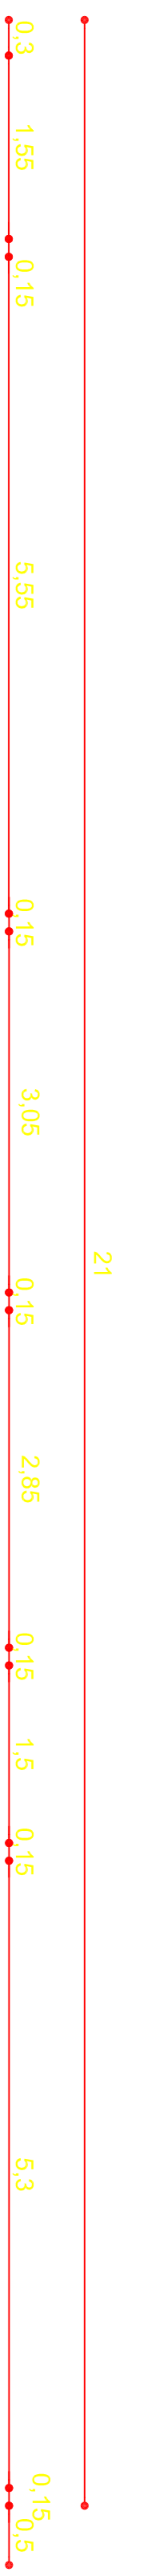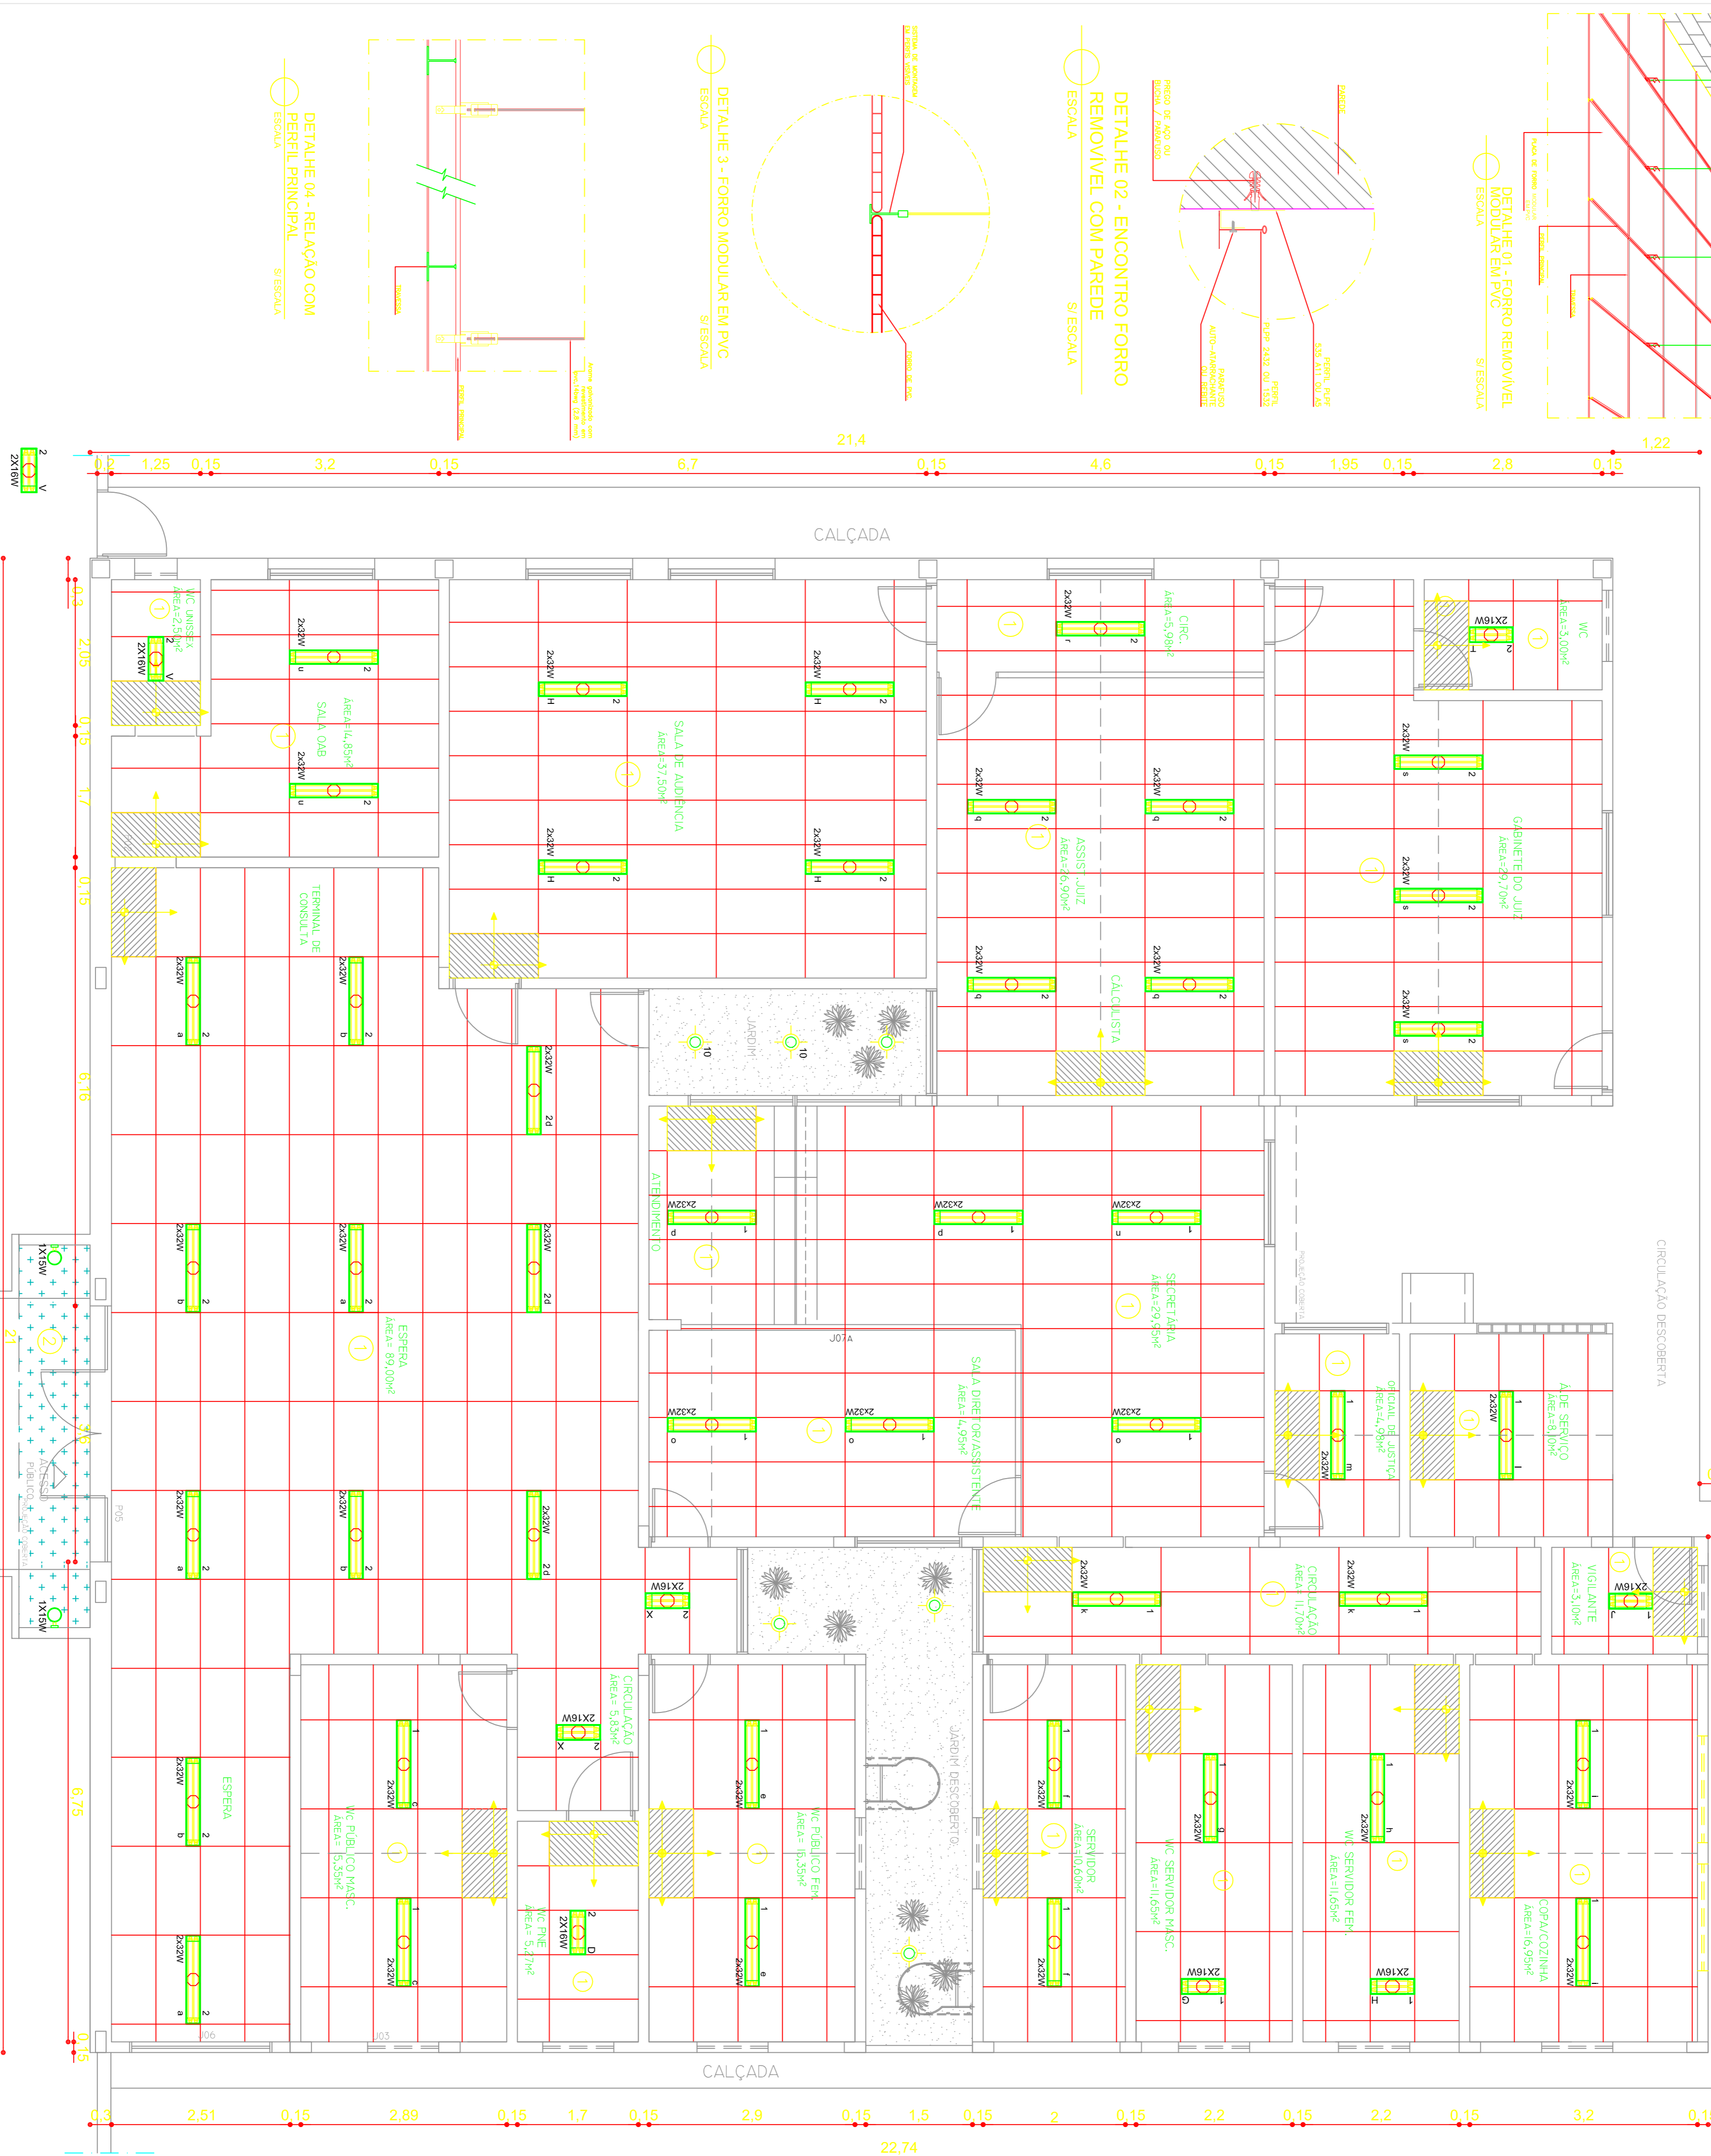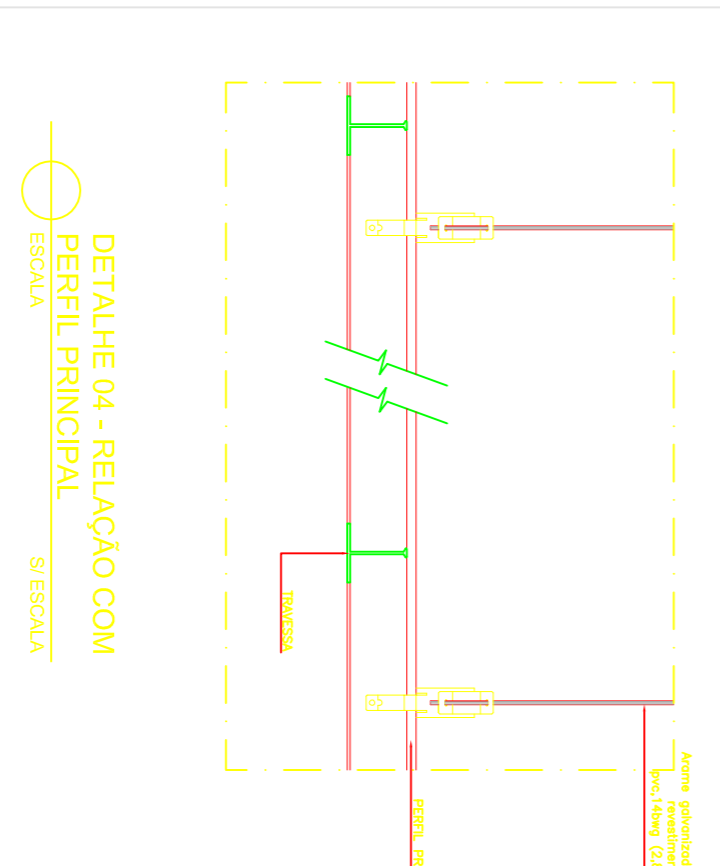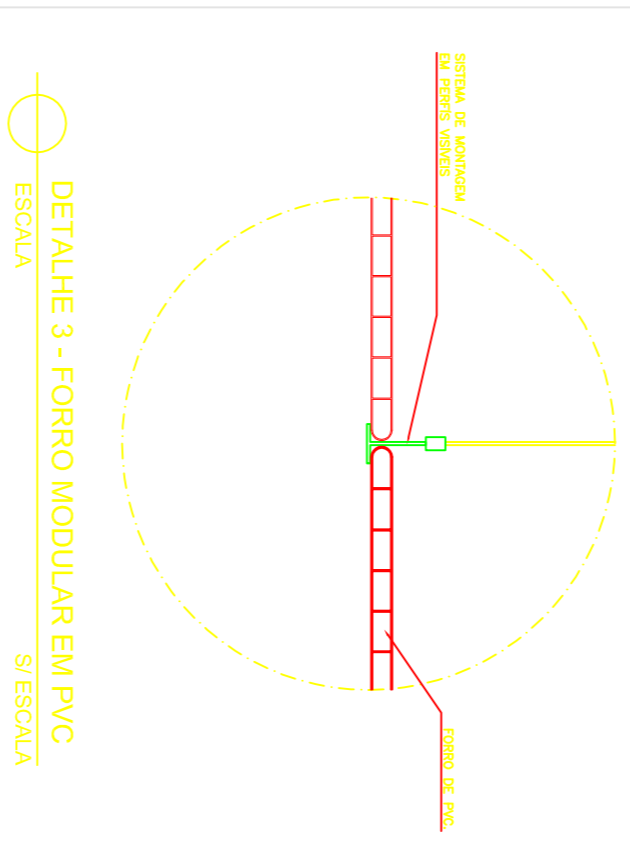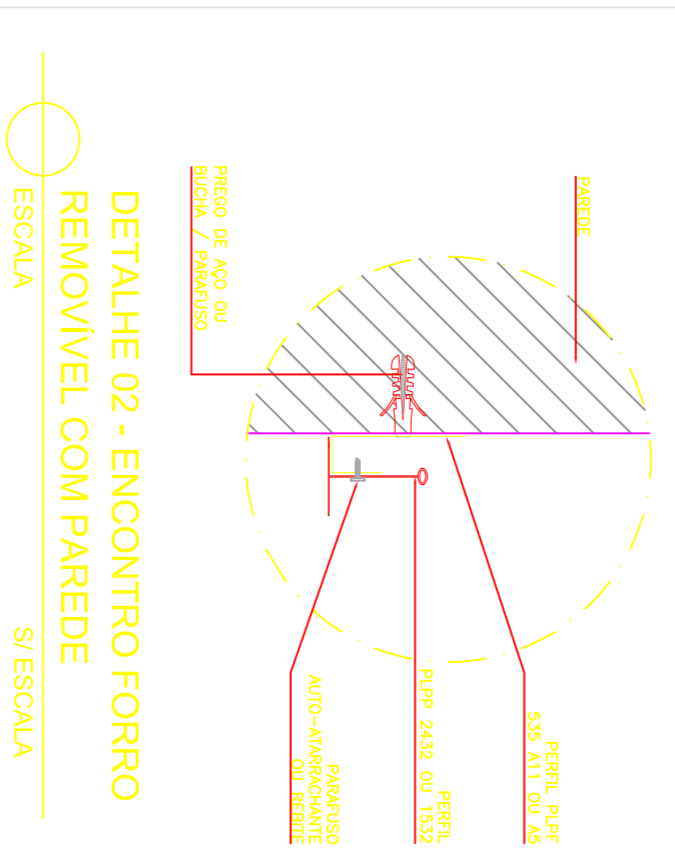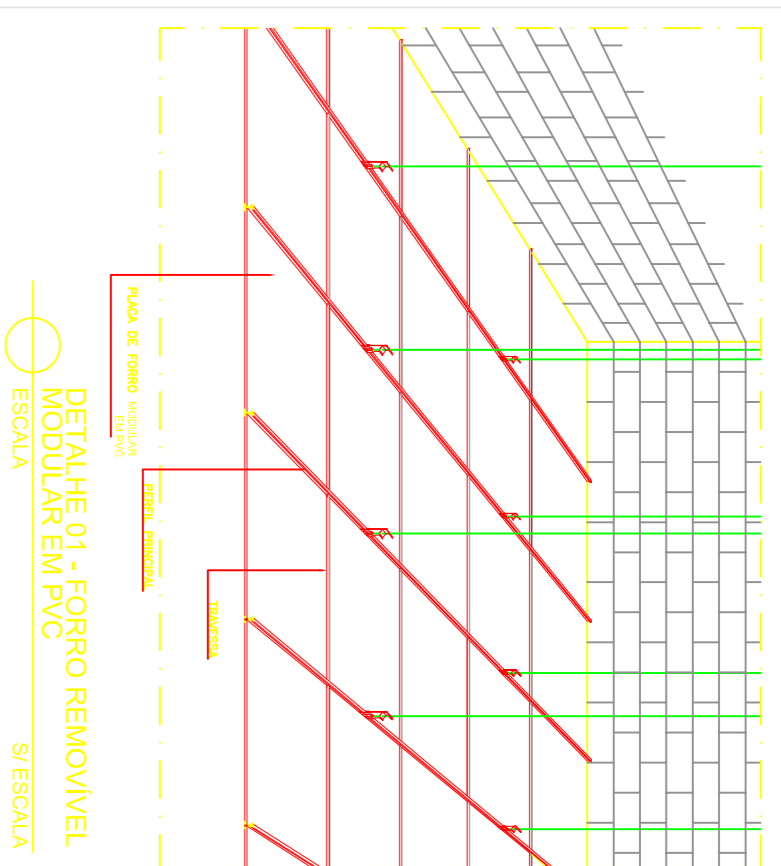

TETO	
1	FORRO MODULAR EM PVC 1.20 X 0.60M
2	FORRO COM MANTA, ACABADO SEMI-LACADO, SOBRE MANTA PVA COM BRANCO CIELO

LEGENDA	
ZK20W	Iluminação de embutir com aletas para lâmpadas fluorescentes 2 x 2 x 70cm ou similar
ZK16W	Iluminação de embutir com aletas para lâmpadas fluorescentes 2 x 2 x 70cm ou similar
ZK15W	Iluminação de uso externo em ambiente externo, com luminária para jardim, ref. F 51124, da Lusteres Projeto ou similar
1	Placa de orientação para o início do assentamento do forro

PLANTA DE FORRO

ESCALA: 1:50

PROJETO ARQUITETÔNICO

PILAR

GOVERNO DO RIO GRANDE DO SUL

TRIBUNAL REGIONAL DO TRABALHO DA 19ª REGIÃO

VARIA DO TRABALHO DE CORRUPTE

ENDEREÇO DA OBRA: RODOVIA AL 101 SUL KM 98

CLIENTE: PAULA VICTÓRIA ALVES SANTOS

DESENHINO: TRIBUNAL REGIONAL DO TRABALHO DA 19ª REGIÃO

ESPACIO PARA CALCULO DE AREA:

TERRENO	2.082 m²	PANORAMIZADA	892,00 m²	PARALELELO	178,50 m²
CONSTRUIDA	460,50 m²	COBERTURA	443,50 m²	PASSADO EXTERNO	174,10 m²

PROPRIETARIO: TRIBUNAL REGIONAL DO TRABALHO DA 19ª REGIÃO

RESPONSÁVEL TÉCNICO: PROJETO ARQUITETA JULIANA MARIA TENÓRIO PERKOTO OAU 94448

REVISÃO ENG INGO RODRIGUES SILVA GRA 8041741

DATA	MODIFICAÇÃO	AUTOR/REVISOR DO PROJETO	DESCRIÇÃO
15/01/2017	REVISÃO GERAL	HUGO RODRIGUES	HUGO RODRIGUES
12/03/2014	ALTERAÇÃO DE ÁREAS INTERNAS	JULIANA TENÓRIO	PAULA VICTÓRIA
18/02/2014	REVISÃO DE ÁREAS	JULIANA TENÓRIO	PAULA VICTÓRIA
10/12/2013	REVISÃO DE NÍVEIS	JULIANA TENÓRIO	WYLENA AZEVEDO
07/10/2013	REDUÇÃO GERADOR ABASCADO	JULIANA TENÓRIO	WYLENA AZEVEDO
21/08/2013	EMISSÃO INICIAL	JULIANA TENÓRIO	PAULA VICTÓRIA

REV. MODIFICAÇÃO

ESPACIO PARA APROVAÇÃO CASO NECESSÁRIO:

IDENTIFICAÇÃO DO PROJETO: PLANTA BAIXA - PLANTA DE FORRO

ESCALA: 1:50

ARQ 07/07

ESTE PROJETO NÃO PODEM SER USADOS SEM A AUTORIZAÇÃO ESCRITA DO AUTOR.

