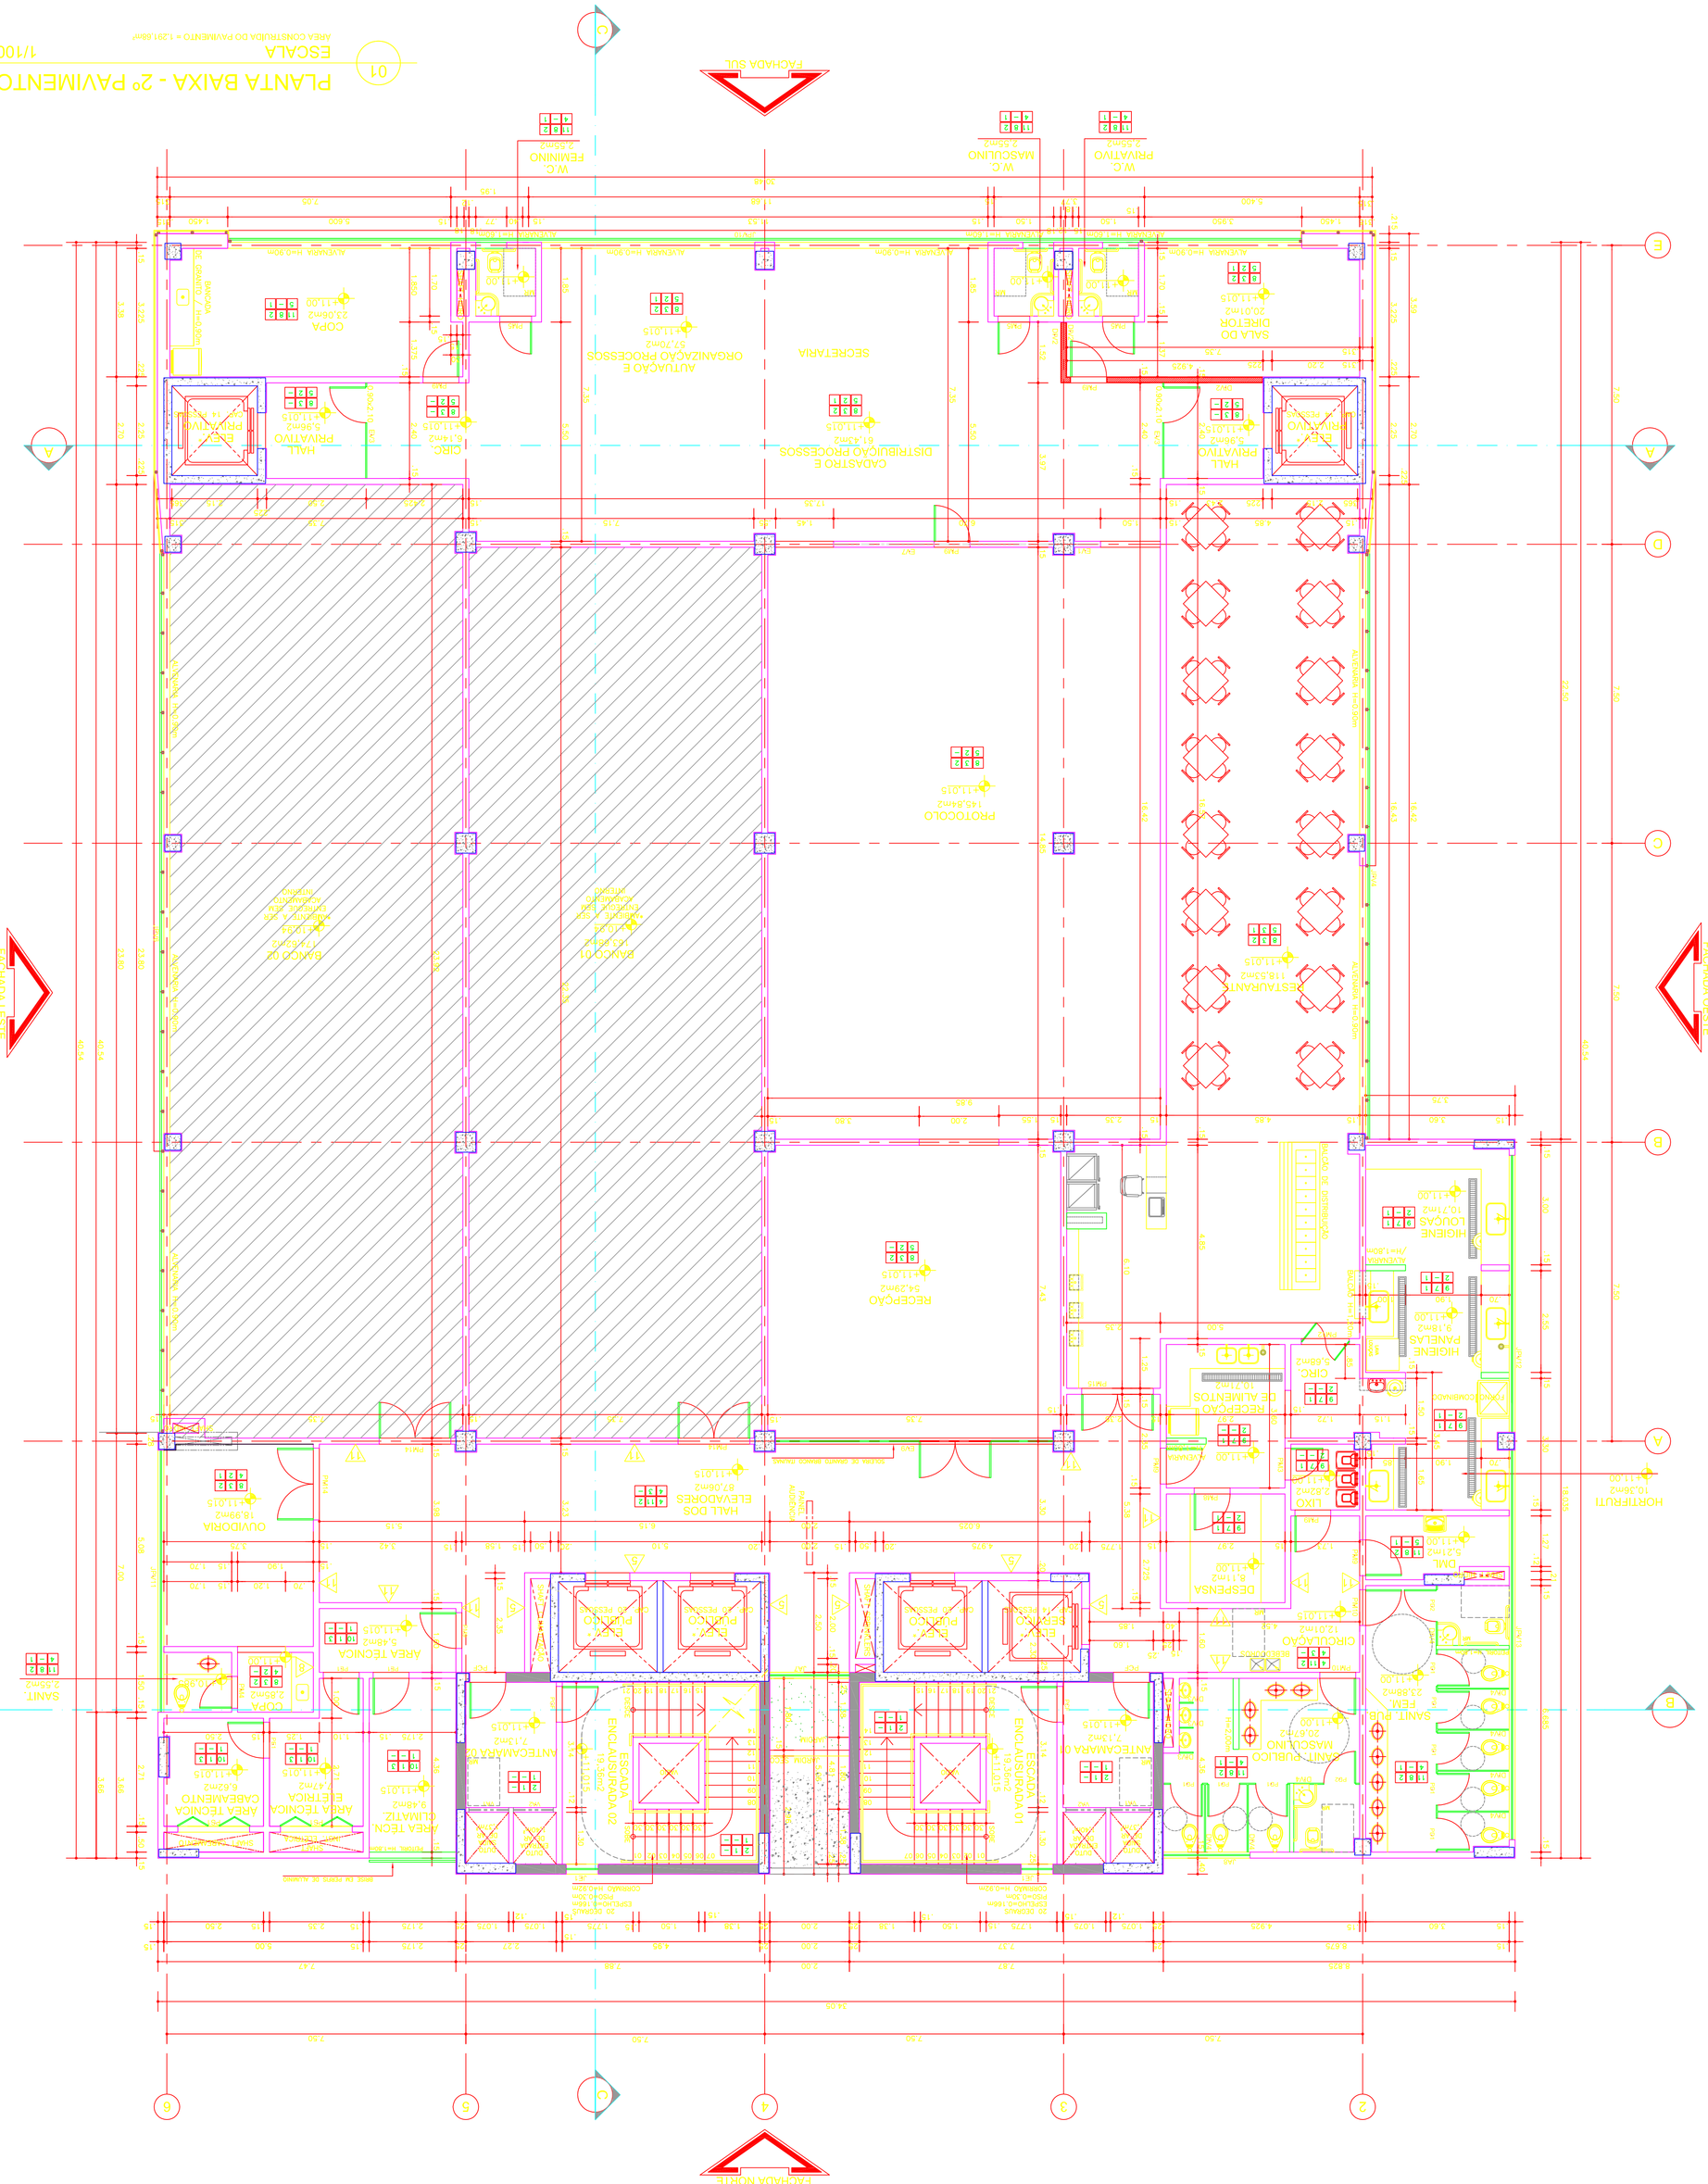
PLANTA BAIXA - 2º PAVIMENTO
ESCALA 1/100
FACHADA SUL
FACHADA LESTE
FACHADA OESTE
FACHADA NORTE
SECRETARIA
RECEPÇÃO
PROTOCOLO
ORGANIZAÇÃO E PROCESSOS
DISTRIBUIÇÃO E PROCESSOS
COPA
DIRETOR
SALA DO
HALL
ELEVADORES
ESCADA
WC
ÁREA TÉCNICA
ELETRICA
ELETRICA
ÁREA TÉCNICA
CABEAMENTO
ÁREA TÉCNICA
CLIMATIZ.
CLIMATIZ.
ÁREA TÉCNICA
HALL DOS
ELEVADORES
RECEPÇÃO DE ALIMENTOS
COPA
DESPENSA
