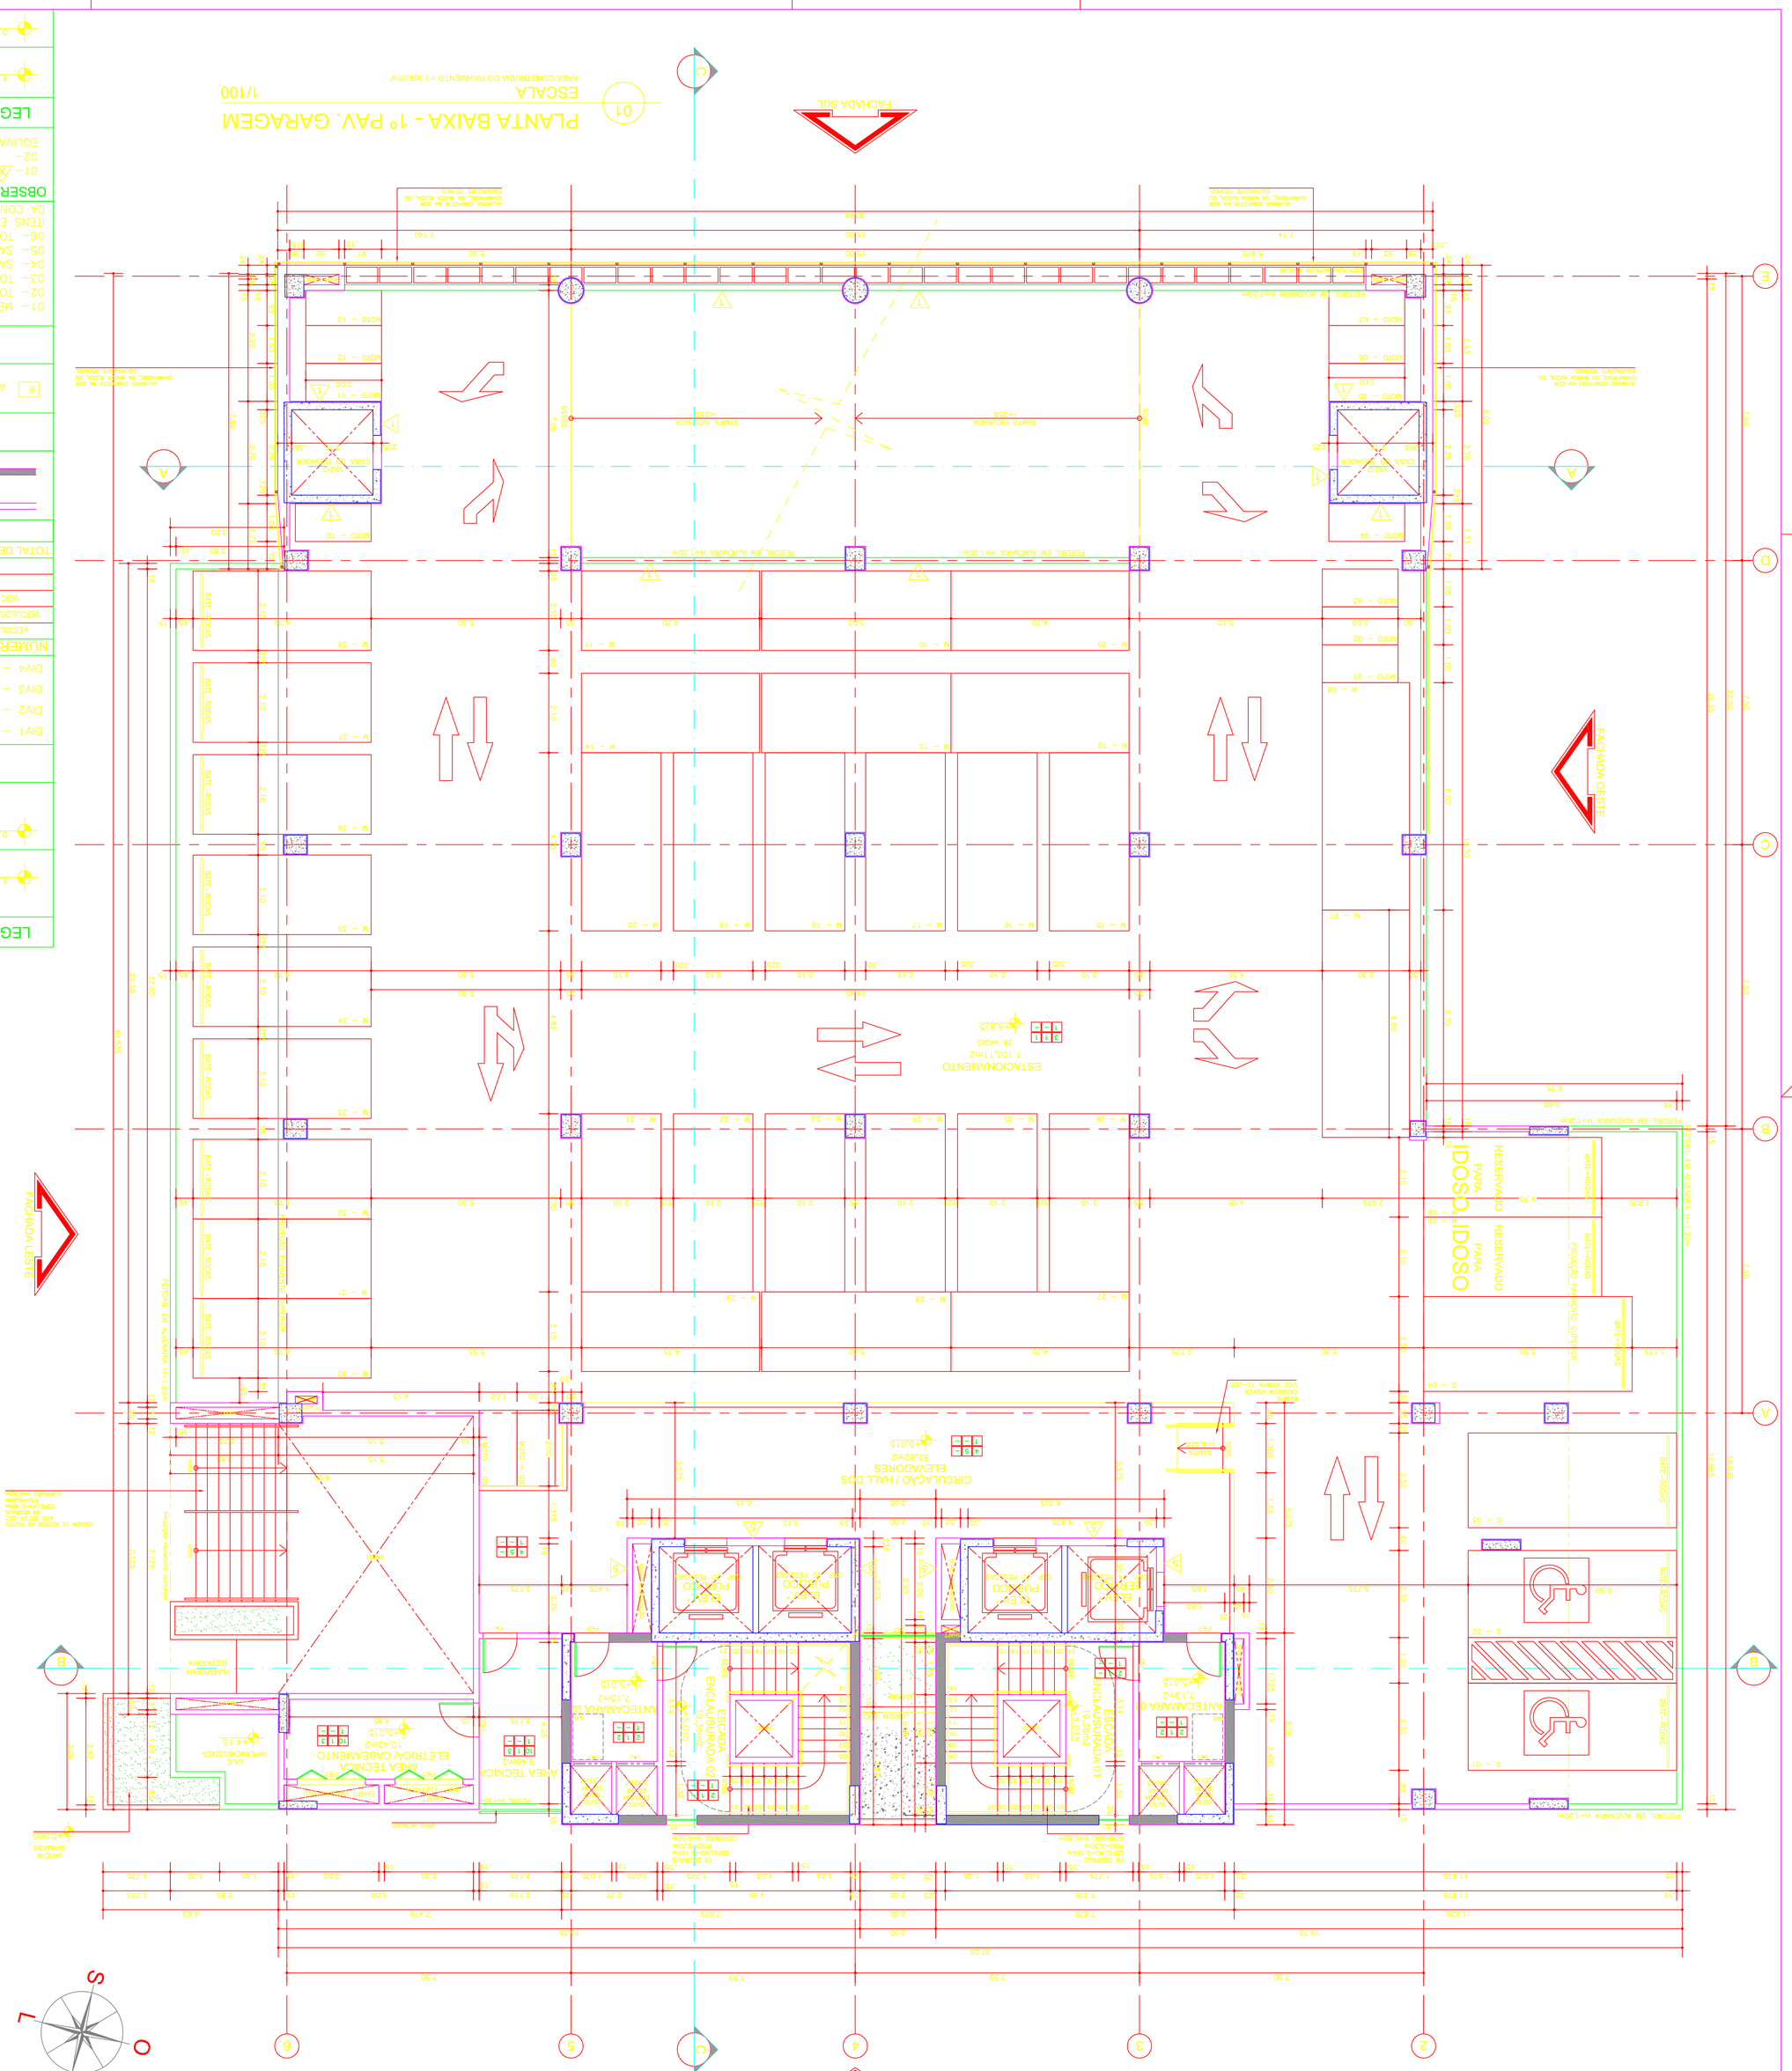
PLANTA BAIXA - 1º PAV. GARAGEM
ESCALA 1/100
ÁREA CONSTRUÍDA DO PAVIMENTO = 1.369,00m²
FACHADA SUL
FACHADA LESTE
FACHADA OESTE
FACHADA NORTE
CORTE AA
CORTE BB
CORTE CC
ESTACIONAMENTO
(1.013,14m²)
36 VAGAS
CIRCULAÇÃO / HALL DOS ELEVADORES
ELETRICA/ CABEAMENTO
ANTECAMARA 01
ANTECAMARA 02
ANTECAMARA