PLANTA BAIXA - PAVIMENTO TIPO (4º AO 7º PAVIMENTO)

01 ESCALA 1/100

ÁREA CONSTRUÍDA DO PAVIMENTO = 1.284,17m²

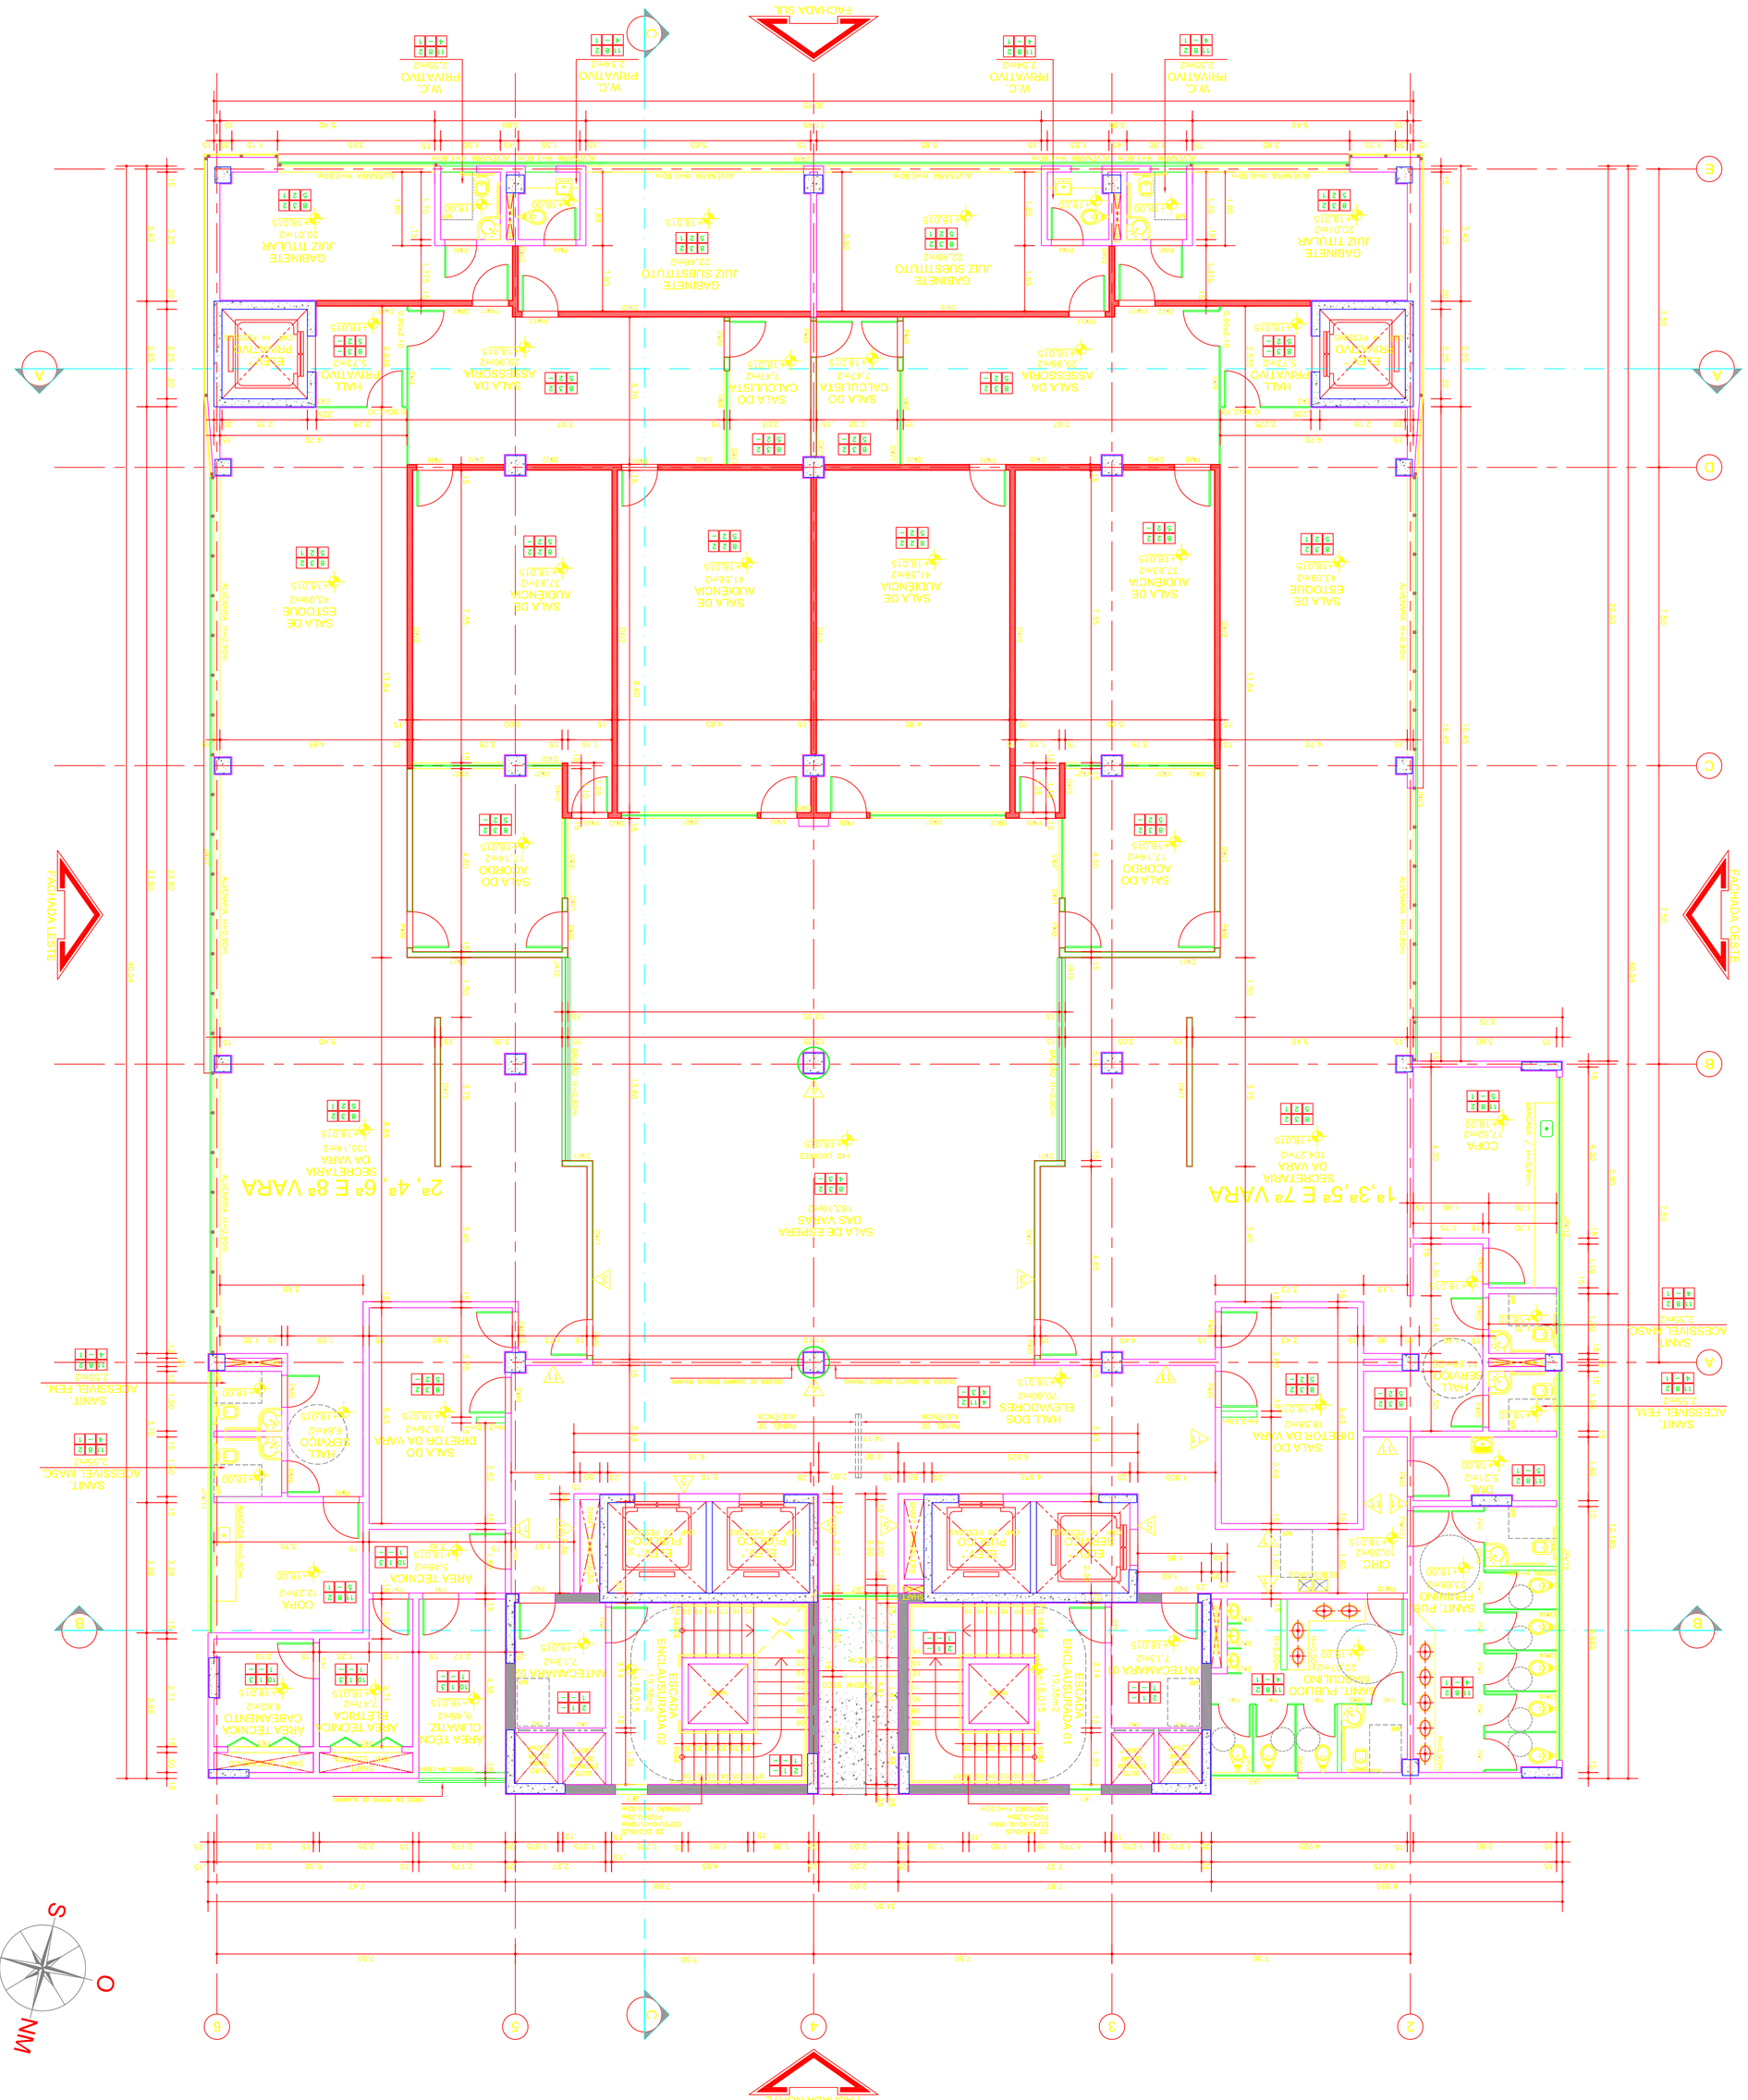
2a, 4a, 6a E 8a VARA
1a, 3a, 5a E 7a VARA
SALA DE ESPERA DAS VARAS
SALA DE DIRETOR DA VARA
SALA DE ASSESSORIA
SALA DE GABINETE JUIZ SUBSTITUTO
SALA DE GABINETE JUIZ TITULAR
SALA DE AUDIÊNCIA
SALA DE SECRETARIA DA VARA
SALA DE ESTOQUE
SALA DE ARQUIVO
HALL
PRIVATIVO
W.C.
COPA
ÁREA TÉCNICA
ELEVADORES
ESCADA ENCLAUSURADA
ANTECÂMARA
SANIT. PÚBLICO
SANIT. FEMININO
SANIT. PCD
