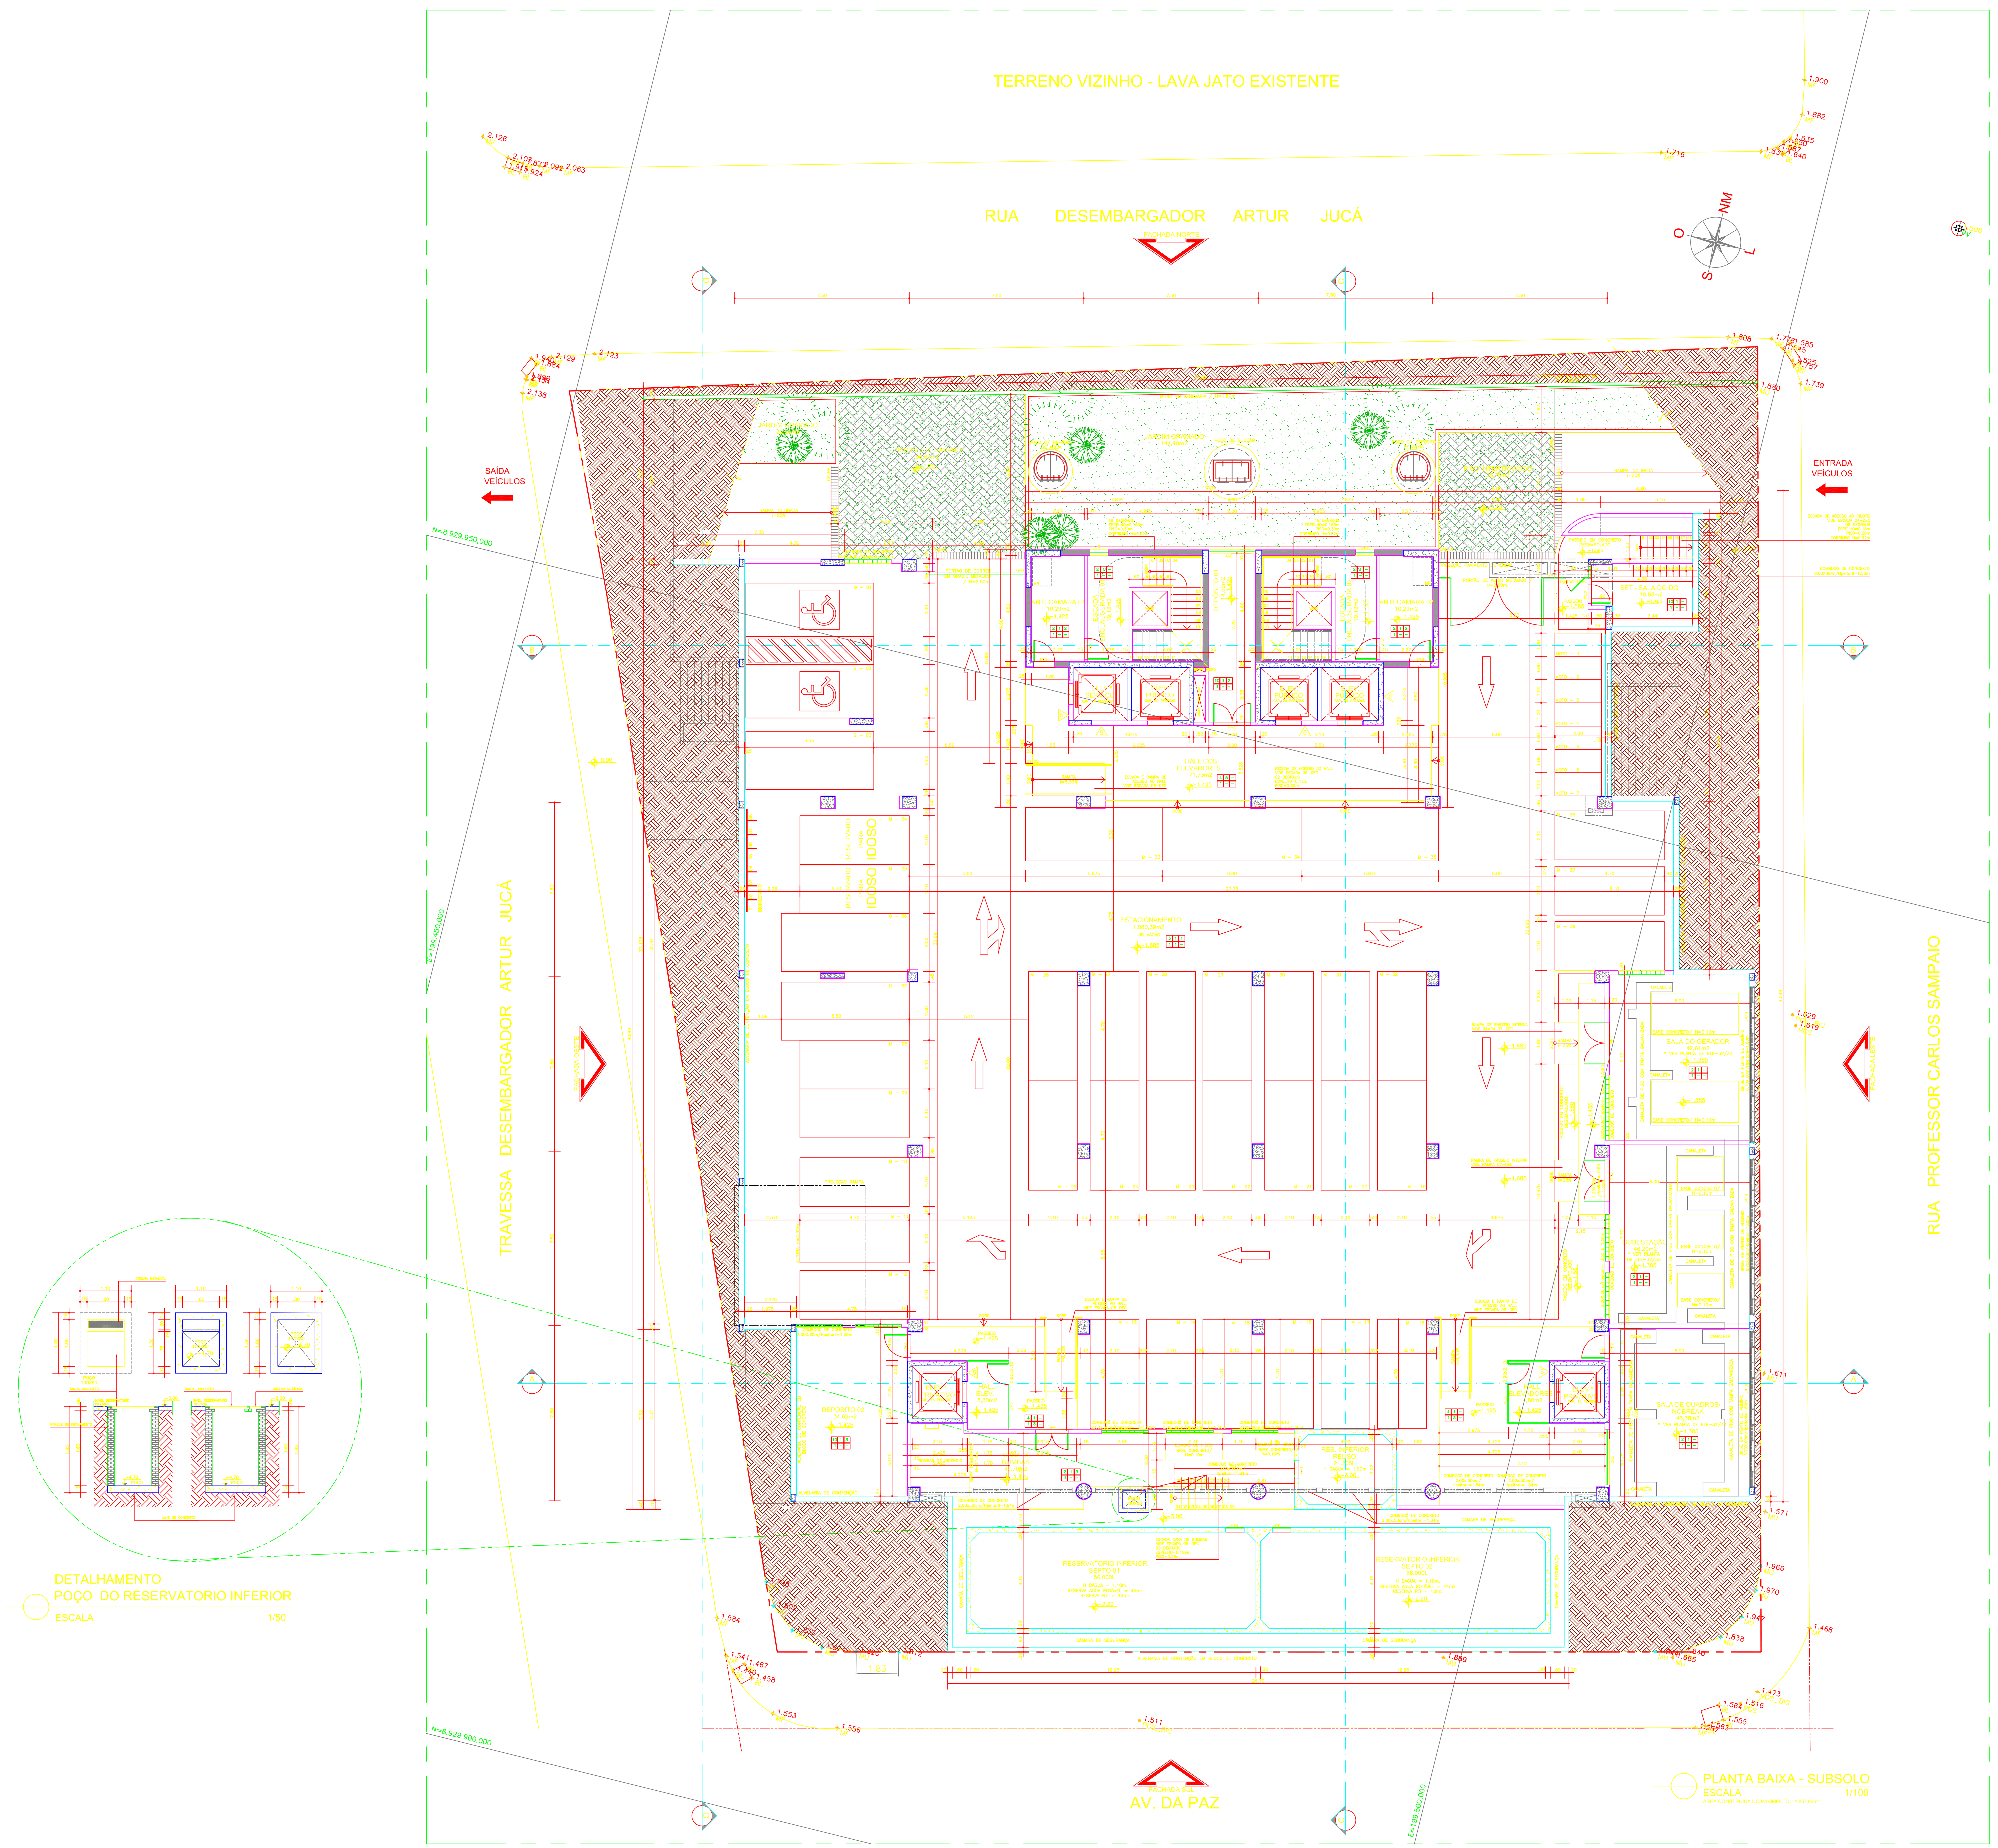

QUADRO DE ESQUADRIAS

CÓD	DIMENSÕES LARGURA	DIMENSÕES ALTURA	DIMENSÕES PEITORIL	ESPECIFICAÇÃO	TIPO	QTD
[illegible]	[illegible]	[illegible]	[illegible]	[illegible]	[illegible]	[illegible]

OBSERVAÇÕES

01- AS ESQUADRIAS DO TIPO VISOR COM INDICAÇÃO EM * TERÃO APLICAÇÃO DE PELÍCULA DE SEGURANÇA NO VIDRO. VERIFICAR ESPECIFICAÇÃO CONFORME CADERNO DE ESPECIFICAÇÕES.

QUADRO DE ESPECIFICAÇÕES

PISO	PAREDE	TETO
1. CONCRETO DESEMPOLADO	1. TINTA ACRÍLICA LAVÁVEL/MASSA ACRÍLICA	1. LAJE APARENTE C/ PINTURA LÁTEX
2. CIMENTADO RÚSTICO	2. TINTA ACRÍLICA VERDE TIPO 01	2. FORRO TIPO 01 - PVC
3. ALTA RESISTÊNCIA	3. TINTA ACRÍLICA BEGE TIPO 02	3. FORRO TIPO 02 - FIXO GESSO ACART.
4. COMP. GRANITO TIPO 01 E 02	4. REVESTIMENTO EM ALUMÍNIO COMPOSTO	4. FORRO TIPO 03 - 62,5x62,5cm
5. COMP. GRANITO TIPO 02 E 03	5. COR 1	5. FORRO TIPO 04 - 62,5x125cm
6. PISO ELEVADO COM VINÍLICO TIPO 01	6. GRANITO TIPO 01	6. COMPOSIÇÃO FORRO TIPO 02 E 05
7. CARPETE TIPO 01	7. CARPETE TIPO 01	
8. PORCELANATO NATURAL (60x60)cm	8. CERÂMICA TIPO 04 BRANCO (20x20)cm	
9. CERÂMICA TIPO 01 CINZA (24x11,5)cm	9. CERÂMICA TIPO 05 BEGE (45x33,5)cm	
10. CERÂMICA TIPO 02 BRANCO (30x30)cm	10. CERÂMICA TIPO 06 (7,5x7,5)cm	
11. CERÂMICA TIPO 03 BEGE (45x45)cm	11. CERÂMICA TIPO 07 (7,5x7,5)cm	
12. PISO EM LAMINADO DE MADEIRA	12. PORCELANATO NATURAL (60x60)cm	

SOLEIRA	RODAPÉ	PEITORIL
1. ALTA RESISTÊNCIA	1. ALTA RESISTÊNCIA	1. GRANITO TIPO 1
2. GRANITO TIPO 01	2. MADEIRA	
3. GRANITO TIPO 03	3. GRANITO TIPO 01	

OBSERVAÇÕES:

01- ⚠ ACABAMENTO ESPECÍFICO DO PANO DE PAREDE.
02- OS MATERIAIS ESPECIFICADOS ACIMA SÃO REFERENCIAIS, PODENDO SER SUBSTITUÍDOS POR EQUIVALENTES TÉCNICOS MEDIANTE APROVAÇÃO DO CONTRATANTE.

LEGENDA DIVISÓRIAS

DIV1 - DIVISÓRIA DE GESSO ACARTONADO SISTEMA DRYWALL.
DIV2 - DIVISÓRIA ACÚSTICA DE GESSO ACARTONADO SISTEMA DRYWALL.
DIV3 - DIVISÓRIA DE GRANITO TIPO 04 / H=0,70m.
DIV4 - DIVISÓRIA DE GRANITO TIPO 04 / H=1,80m.

NÚMERO DE VAGAS - SUBSOLO	QUANTIDADE	UNIDADE
VEÍCULOS VAGAS COMUNS - SUBSOLO	34	un
VEÍCULOS VAGAS ACESSÍVEIS - SUBSOLO	02	un
VEÍCULOS VAGAS IDOSO - SUBSOLO	02	un
VAGAS MOTOS - SUBSOLO	07	un
VAGAS BICICLETAS - SUBSOLO	08	un
TOTAL DE VAGAS SUBSOLO (VEÍCULOS/MOTOS/BICICLETAS)	53	un

LEGENDA - TIPOS DE FECHAMENTO

ALVENARIA DE BLOCO — DIVISÓRIA DRYWALL — ESTRUTURA DE CONCRETO
PAREDE CORTA-FOGO — DIVISÓRIA ACÚSTICA DRYWALL

LEGENDA

AMBIENTE COM EXAUSTÃO MECÂNICA

OBSERVAÇÕES GERAIS

01- MEDIDAS EM METRO.
02- TODAS AS MEDIDAS DEVERÃO SER RIGOROSAMENTE CONFERIDAS NA OBRA.
03- TODAS AS ESPECIFICAÇÕES DEVERÃO SER CONFIRMADAS COM O CONTRATANTE POR OCASIÃO DA OBRA.
04- SANITÁRIOS, DML'S E COPAS TERÃO PISO REBAIXADO EM 0,015m EM RELAÇÃO AO NÍVEL DO PAVIMENTO.
05- SANITÁRIOS ACESSÍVEIS TERÃO PISO REBAIXADO EM 0,015m EM RELAÇÃO AO NÍVEL DO PAVIMENTO.
06- TODOS OS PROJETOS E DETALHAMENTOS DE FABRICAÇÃO E MONTAGEM NECESSÁRIOS À EXECUÇÃO DOS ITENS E SERVIÇOS CONSTANTES NOS PROJETOS, MEMORIAIS E PLANILHAS SÃO DE INTEIRA RESPONSABILIDADE DA CONSTRUTORA.

OBSERVAÇÕES:

01- ⚠ ACABAMENTO ESPECÍFICO DO PANO DE PAREDE.
02- OS MATERIAIS ESPECIFICADOS ACIMA SÃO REFERENCIAIS, PODENDO SER SUBSTITUÍDOS POR EQUIVALENTES TÉCNICOS MEDIANTE APROVAÇÃO DO CONTRATANTE.

LEGENDA

COTAS DE NÍVEL PROJETADAS
COTA DE NÍVEL DO PROJETO EQUIVALENTE À COTA DA TOPOGRAFIA

REVISÃO		DATA	
REVISÃO	04		
REVISÃO	03		
REVISÃO	02	MAR/2012	ALTURA PEITORIL SLA. CLIMAT. INSERÇÃO DAS ESQUADRIAS PS2 E JA14 E ALTERAÇÕES NAS ESPECIFICAÇÕES
REVISÃO	01	OUT/2011	REVISÃO QUADRO DE ESQUADRIAS. COTA NÍVEL HALL ELEVADORES.
EMISSÃO INICIAL	*	SET/2011	

CLIENTE: JUSTIÇA DO TRABALHO
TRIBUNAL REGIONAL DO TRABALHO DA 19ª REGIÃO

OBRA: EDIFÍCIO SEDE DAS VARAS TRABALHISTAS
TRT - TRIBUNAL REGIONAL DO TRABALHO

ENDEREÇO: AV. DA PAZ, S/Nº, CENTRO, MACEIÓ/AL.

PRANCHA: PROJETO EXECUTIVO - PLANTA BAIXA - SUBSOLO

RESPONSÁVEL TÉCNICO: ARQ. GEORGES B. MILCENT. - CREA 21.537-D/BA

DESENVOLVIMENTO: GBM ENGENHARIA E ARQUITETURA LTDA

EMPRESA: GBM Engenharia e Arquitetura Ltda.

PROJETO: ARQUITETURA

ARQ-03/20

ARQUIVO: TRT_PE_ARQ_03_R2.dwg

DATA: SET/2011 — ESCALA: 1/100