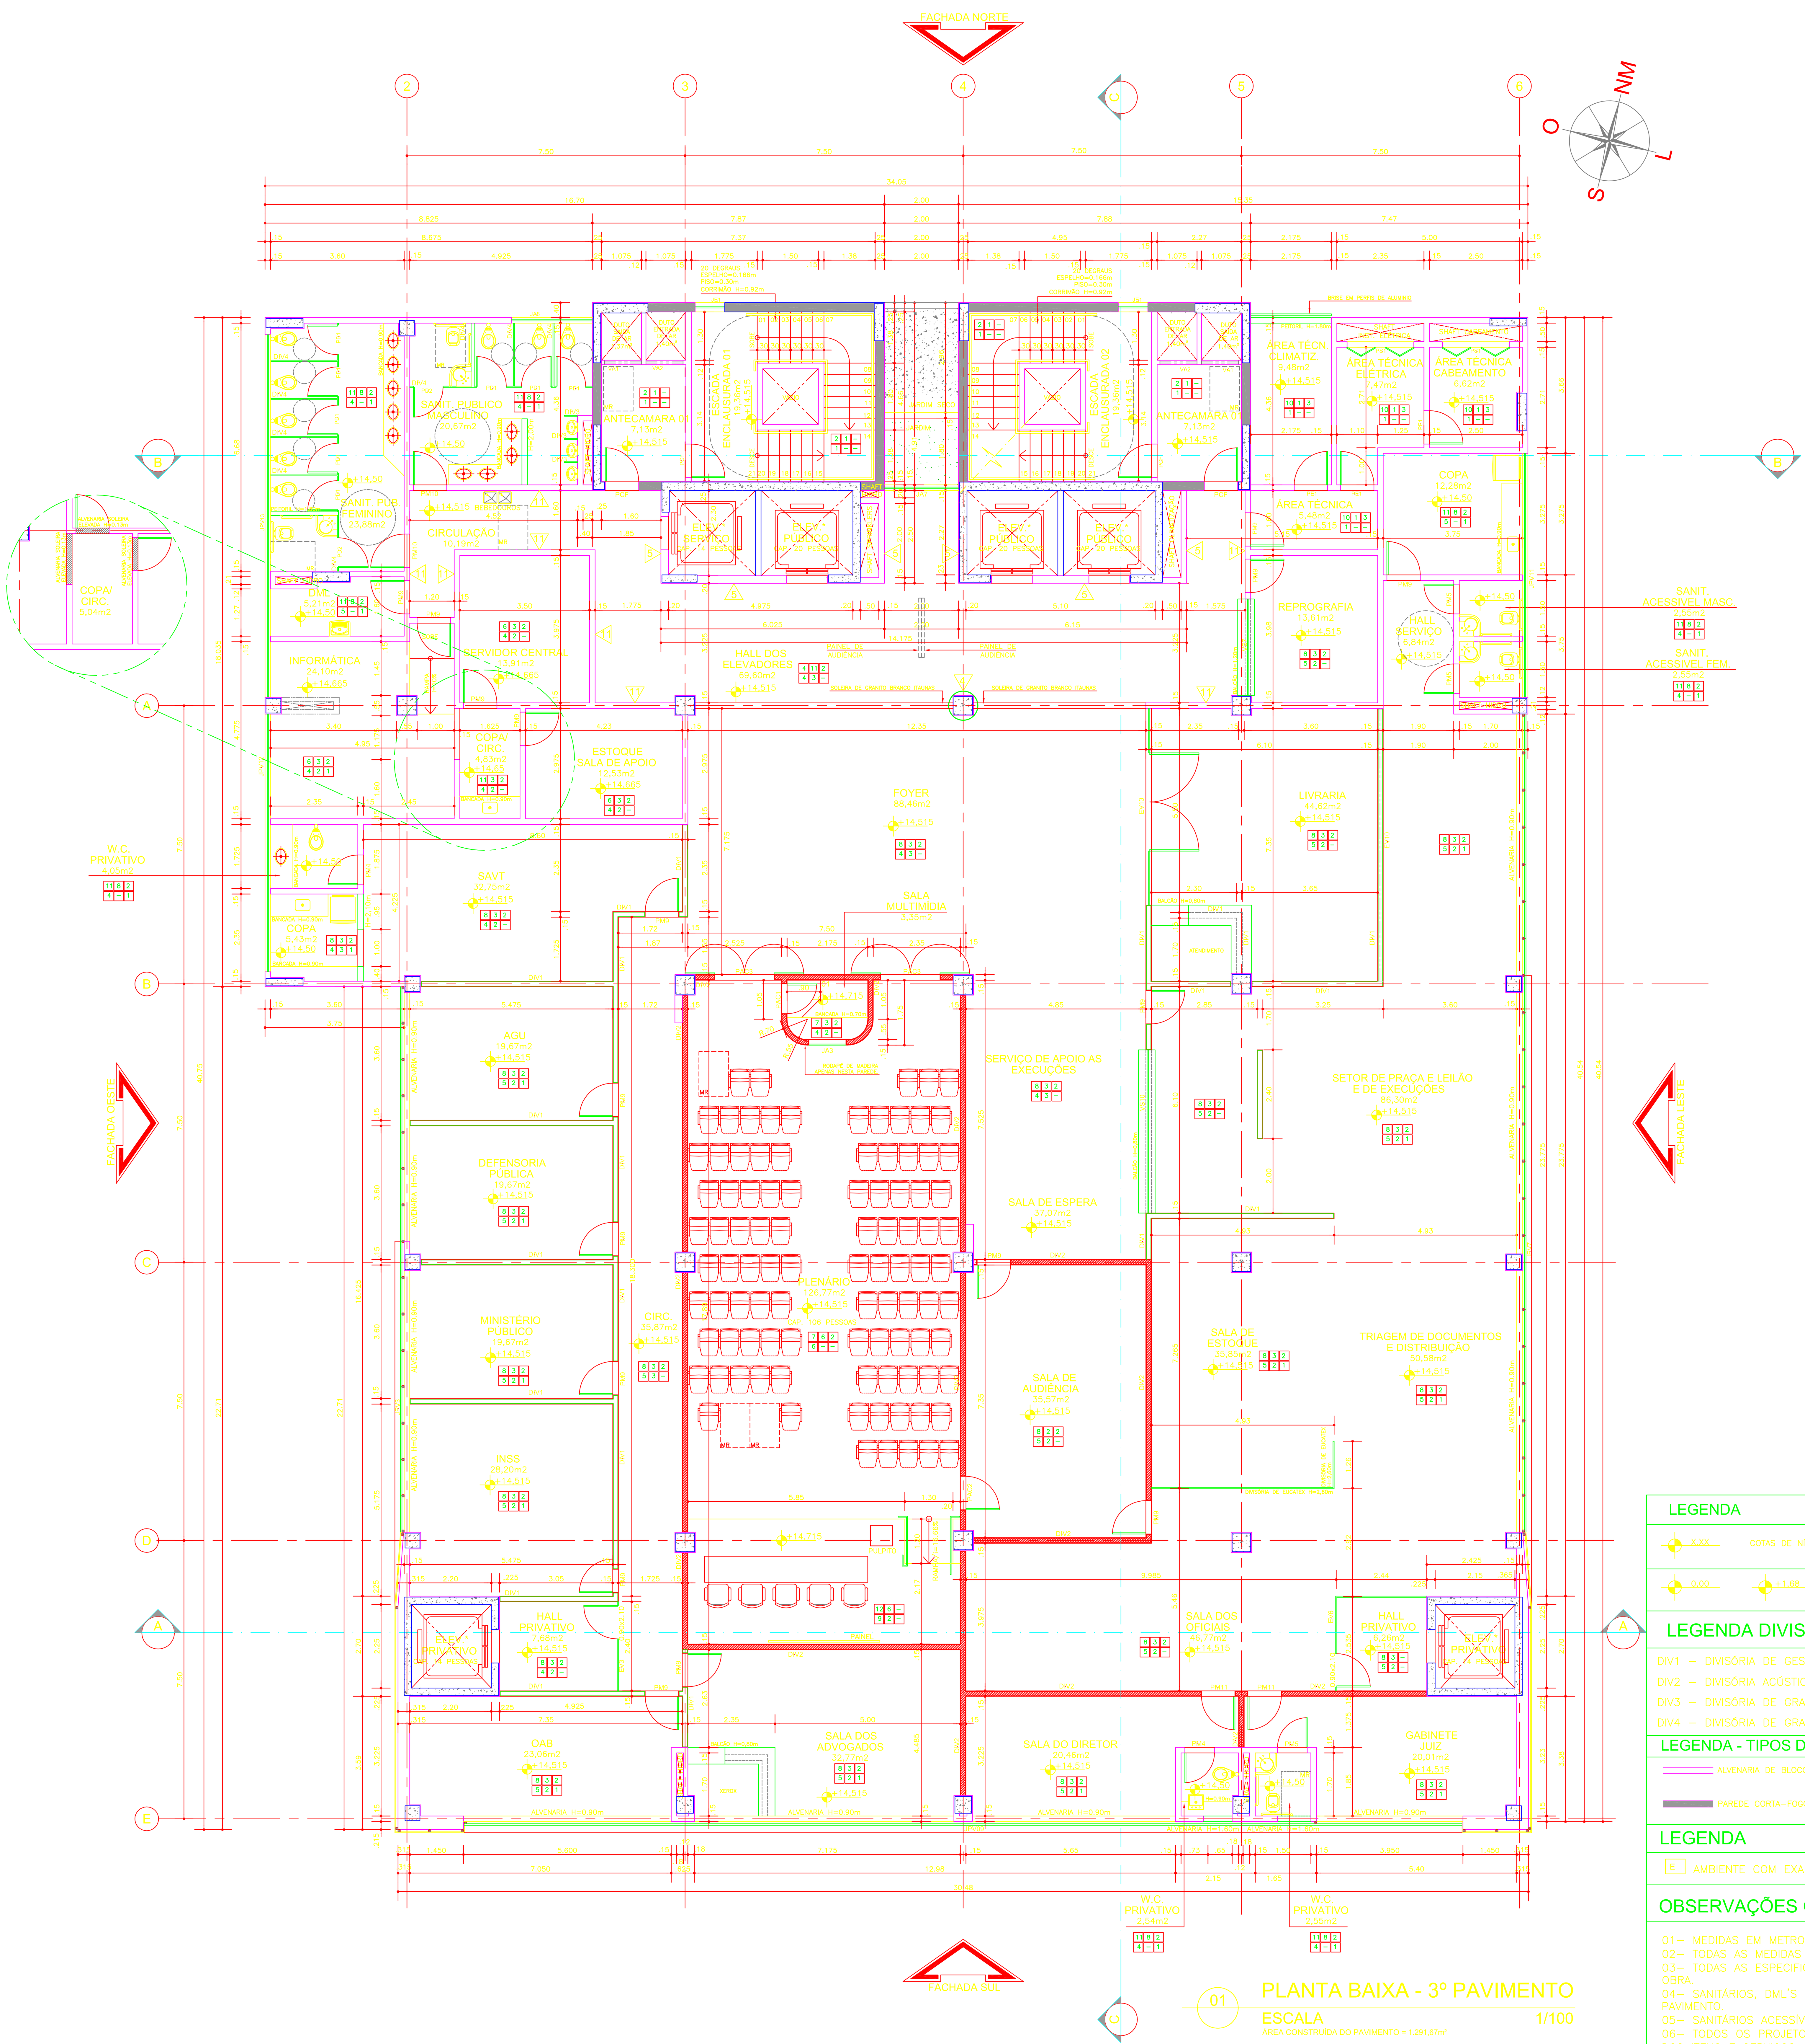

PLANTA BAIXA - 3º PAVIMENTO

01 ESCALA 1/100

ÁREA CONSTRUÍDA DO PAVIMENTO = 1.291,87m²

LEGENDA

- X,XX — COTAS DE NÍVEL PROJETADAS
- 0,00 / +1,68 — COTA DE NÍVEL DO PROJETO EQUIVALENTE À COTA DA TOPOGRAFIA

LEGENDA DIVISÓRIAS

DIV1 – DIVISÓRIA DE GESSO ACARTONADO SISTEMA DRYWALL.
DIV2 – DIVISÓRIA ACÚSTICA DE GESSO ACARTONADO SISTEMA DRYWALL.
DIV3 – DIVISÓRIA DE GRANITO TIPO 04 / H=0,70m.
DIV4 – DIVISÓRIA DE GRANITO TIPO 04 / H=1,80m.

LEGENDA - TIPOS DE FECHAMENTO

- ALVENARIA DE BLOCO
- PAREDE CORTA-FOGO
- DIVISÓRIA DRYWALL
- DIVISÓRIA ACÚSTICA DRYWALL

LEGENDA

E — AMBIENTE COM EXAUSTÃO MECÂNICA

OBSERVAÇÕES GERAIS

01– MEDIDAS EM METRO.
02– TODAS AS MEDIDAS DEVERÃO SER RIGOROSAMENTE CONFERIDAS NA OBRA.
03– TODAS AS ESPECIFICAÇÕES DEVERÃO SER CONFIRMADAS COM O CONTRATANTE POR OCASIÃO DA OBRA.
04– SANITÁRIOS, DML'S E COPAS TERÃO PISO REBAIXADO EM 0,015m EM RELAÇÃO AO NÍVEL DO PAVIMENTO.
05– SANITÁRIOS ACESSÍVEIS TERÃO PISO REBAIXADO EM 0,015m EM RELAÇÃO AO NÍVEL DO PAVIMENTO.
06– TODOS OS PROJETOS E DETALHAMENTOS DE FABRICAÇÃO E MONTAGEM NECESSÁRIOS À EXECUÇÃO DOS ITENS E SERVIÇOS CONSTANTES NOS PROJETOS, MEMORIAIS E PLANILHAS SÃO DE INTEIRA RESPONSABILIDADE DA CONSTRUTORA.

QUADRO DE ESQUADRIAS

CÓD.	DIMENSÕES LARGURA	ALTURA	PEITORIL	ESPECIFICAÇÃO	TIPO	QTD.
PA1	0.80	2.10	–	PORTA EM ALUMÍNIO COM VENEZIANA	ABRIR	02
PA2	0.80	2.10	–	PORTA EM ALUMÍNIO COM VENEZIANA	ABRIR	03
PA3	1.00	2.10	–	PORTA EM ALUMÍNIO COM VENEZIANA	ABRIR	03
PA4	1.40	2.10	–	PORTA EM ALUMÍNIO COM VENEZIANA	ABRIR	02
PA5	1.60	2.10	–	PORTA EM ALUMÍNIO COM VENEZIANA	ABRIR	01
PA6	1.80	2.10	–	PORTA EM ALUMÍNIO COM VENEZIANA	ABRIR	01
PAC1	0.80	2.10	–	PORTA ESPECIAL ACÚSTICA EM MADEIRA	ABRIR	01
PAC2	0.90	2.10	–	PORTA ESPECIAL ACÚSTICA EM MADEIRA	ABRIR	02
PAC3	1.60	2.10	–	PORTA ESPECIAL ACÚSTICA EM MADEIRA	ABRIR	01
PB1	0.70	1.60	–	PORTA EM ALUMÍNIO COM VENEZIANA	ABRIR	12
PCF	0.90	2.10	–	PORTA CORTA-FOGO	ABRIR	56
PD1	0.80	1.60	–	PORTA DE MADEIRA COM ACAB. EM LAM. MELAMÍNICO	ABRIR	78
PD2	0.80	1.60	–	PORTA DE MADEIRA COM ACAB. EM LAM. MELAMÍNICO	ABRIR	18
PE1	0.90	2.10	–	PORTA ESPECIAL REFORÇADA	ABRIR	32
PE2	0.90	2.10	–	PORTA ESPECIAL REFORÇADA	ABRIR	03
PF1	0.80	0.80	–	PORTA DE FERRO	ABRIR	03
PF2	1.00	2.10	–	PORTA DE FERRO	ABRIR	01
PF3	1.20	2.10	–	PORTA DE FERRO	ABRIR	01
PF4	1.80	2.10	–	PORTA DE FERRO	ABRIR	02
PM1	0.60	2.10	–	PORTA DE MADEIRA SEMIOCA COM LAM. MELAM.	ABRIR	02
PM2	0.70	2.10	–	PORTA EM MADEIRA FÓRMICA	ABRIR	01
PM3	0.80	2.10	–	PORTA EM MADEIRA FÓRMICA	ABRIR	01
PM4	0.80	2.10	–	PORTA EM MADEIRA LAM. MADEIRA	ABRIR	15
PM5	0.80	2.10	–	PORTA EM MADEIRA LAM. MADEIRA C/BARRA METÁLICA	ABRIR	42
PM6	0.90	2.10	–	PORTA DE ENTRADA EM MADEIRA FÓRMICA	ABRIR	03
PM7	0.90	2.10	–	PORTA EM MADEIRA FÓRMICA C/ VISOR	ABRIR	04
PM8	0.90	2.10	–	PORTA EM MADEIRA FÓRMICA C/ VISOR	VAI/VEM	01
PM9	0.90	2.10	–	PORTA EM MADEIRA LAM. MADEIRA	ABRIR	177
PM10	0.90	2.10	–	PORTA EM MADEIRA LAM. MADEIRA C/BARRA METÁLICA	ABRIR	18
PM11	0.90	2.10	–	PORTA EM MADEIRA LAM. MELAMÍNICO E FRISOS	ABRIR	20
PM12	1.20	2.10	–	PORTA EM MADEIRA FÓRMICA C/ VISOR	VAI/VEM	01
PM13	1.60	2.10	–	PORTA EM MADEIRA FÓRMICA	ABRIR	01
PM14	1.80	2.10	–	PORTA EM MADEIRA LAM. MADEIRA	ABRIR	03
PM15	1.80	2.10	–	PORTA EM MADEIRA LAM. MADEIRA COM VISOR	ABRIR	01
PS1	1.80	2.10	–	PORTA SHAFT	ABRIR	24
PS2	1.80	2.10	–	PORTA SHAFT	ABRIR	01
JA1	0.80	0.60	1.80	JANELA DE ALUMÍNIO COM VIDRO	MAXIM-AR	01
JA2	0.90	0.60	1.80	JANELA DE ALUMÍNIO COM VIDRO	MAXIM-AR	01
JA3	1.00	0.80	1.30	JANELA DE ALUMÍNIO COM VIDRO	CORRER	01
JA4	1.52	0.60	1.80	JANELA DE ALUMÍNIO COM VIDRO	MAXIM-AR	01
JA5	1.80	0.60	1.80	JANELA DE ALUMÍNIO COM VIDRO	MAXIM-AR	04
JA6	2.00	0.60	1.80	JANELA DE ALUMÍNIO COM VIDRO	MAXIM-AR	02
JA7	2.00	1.80	0.50	JANELA DE ALUMÍNIO COM VIDRO	MAXIM-AR/FIXO	10
JA8	2.18	0.60	1.80	JANELA DE ALUMÍNIO COM VIDRO	MAXIM-AR	08
JA9	3.00	0.60	1.80	JANELA DE ALUMÍNIO COM VIDRO	MAXIM-AR	01
JA10	4.00	0.60	1.80	JANELA DE ALUMÍNIO COM VIDRO	MAXIM-AR	01
JA11	4.57	1.10	1.00	JANELA DE ALUMÍNIO COM VIDRO	MAXIM-AR	01
JA12	5.10	1.30	0.80	JANELA DE ALUMÍNIO COM VIDRO	FIXO/CORRER	12
JA13	7.76	1.10	1.00	JANELA DE ALUMÍNIO COM VIDRO	MAXIM-AR	01
JA14	6.70	0.60	1.80	JANELA DE ALUMÍNIO COM VIDRO	FIXO/CORRER	03
JE1	0.80	1.20	1.675	JANELA ESPECIAL REFORÇADA DE AÇO COM VIDRO	FIXO/ARAMADO	26
JPV1	13.54	1.35	VAR	ESQUADRIA PELE DE VIDRO – STRUCTURAL GLAZING	FIXO/MAXIM-AR	02
JPV2	13.54	3.50	VAR	ESQUADRIA PELE DE VIDRO – STRUCTURAL GLAZING	FIXO/MAXIM-AR	04
JPV3	14.70	VAR	VAR	ESQUADRIA PELE DE VIDRO – STRUCTURAL GLAZING	FIXO/MAXIM-AR	07
JPV4	14.70	VAR	VAR	ESQUADRIA PELE DE VIDRO – STRUCTURAL GLAZING	FIXO/MAXIM-AR	01
JPV5	14.70	VAR	VAR	ESQUADRIA PELE DE VIDRO – STRUCTURAL GLAZING	FIXO/MAXIM-AR	01
JPV6	22.05	VAR	VAR	ESQUADRIA PELE DE VIDRO – STRUCTURAL GLAZING	FIXO/MAXIM-AR	07
JPV7	22.05	VAR	VAR	ESQUADRIA PELE DE VIDRO – STRUCTURAL GLAZING	FIXO/MAXIM-AR	01
JPV8	22.05	VAR	VAR	ESQUADRIA PELE DE VIDRO – STRUCTURAL GLAZING	FIXO/MAXIM-AR	07
JPV9	26.87	VAR	VAR	ESQUADRIA PELE DE VIDRO – STRUCTURAL GLAZING	FIXO/MAXIM-AR	05
JPV10	26.87	VAR	VAR	ESQUADRIA PELE DE VIDRO – STRUCTURAL GLAZING	FIXO/MAXIM-AR	01
JPV11	6.58	0.60	1.80	ESQUADRIA PELE DE VIDRO – STRUCTURAL GLAZING	FIXO/MAXIM-AR	08
JPV12	6.95	0.60	1.80	ESQUADRIA PELE DE VIDRO – STRUCTURAL GLAZING	FIXO/MAXIM-AR	08
JPV13	9.78	0.60	1.80	ESQUADRIA PELE DE VIDRO – STRUCTURAL GLAZING	FIXO/MAXIM-AR	08
EV1	0.50	0.40	2.20	ESQUADRIA DE VIDRO	FIXO	01
EV2	2.27	2.60	–	ESQUADRIA DE VIDRO	FIXO/ABRIR	12
EV3	2.40	2.60	–	ESQUADRIA DE VIDRO	FIXO/ABRIR	03
EV4	3.98	2.60	–	ESQUADRIA DE VIDRO	FIXO/ABRIR	12
EV5	4.76	2.53	–	ESQUADRIA DE VIDRO	FIXO/ABRIR	01
EV6	5.00	2.60	–	ESQUADRIA DE VIDRO	FIXO/ABRIR	01
EV7	5.50	0.40	2.10	ESQUADRIA DE VIDRO	FIXO	01
EV8	6.26	2.53	–	ESQUADRIA DE VIDRO	FIXO/ABRIR	01
EV9	6.95	2.50	–	ESQUADRIA DE VIDRO	FIXO/ABRIR	01
EV10	7.35	0.40	2.10	ESQUADRIA DE VIDRO	FIXO	01
EV11	7.60	2.60	–	ESQUADRIA DE VIDRO	FIXO/ABRIR	01
EV12	23.26	3.05	–	ESQUADRIA DE VIDRO	FIXO/ABRIR/GIRAR	01
EV13	5.30	2.50	–	ESQUADRIA DE VIDRO	FIXO/ABRIR	01
VA1	1.00	0.90	1.70	VENEZIANA EM ALUMÍNIO	FIXO	26
VA2	1.00	0.90	0.15	VENEZIANA EM ALUMÍNIO	FIXO	26
VA3	2.00	0.60	3.28	VENEZIANA EM ALUMÍNIO	FIXO	02
VS1	0.80	1.00	1.10	VISOR DE ALUMÍNIO C/ VIDRO	FIXO	01
VS2	0.90	1.00	1.10	VISOR DE ALUMÍNIO C/ VIDRO	FIXO	12
VS3	1.90	1.00	1.10	VISOR DE ALUMÍNIO C/ VIDRO C/ PELÍCULA	FIXO	01
VS4	2.00	1.00	1.10	VISOR DE ALUMÍNIO C/ VIDRO	FIXO	12
VS5	2.30	1.00	1.10	VISOR DE ALUMÍNIO C/ VIDRO	FIXO	12
VS6	2.35	1.00	1.10	VISOR DE ALUMÍNIO C/ VIDRO	FIXO	12
VS7	2.60	0.70	1.40	VISOR DE ALUMÍNIO C/ VIDRO	FIXO	01
VS8	3.40	1.00	1.10	VISOR DE ALUMÍNIO C/ VIDRO	FIXO	12
VS9	3.45	1.00	1.10	VISOR DE ALUMÍNIO C/ VIDRO C/ PELÍCULA	FIXO	01
VS10	4.40	1.10	1.00	VISOR DE ALUMÍNIO C/ VIDRO	FIXO	01
GA1	4.25	2.50	–	PORTÃO EM MALHA DE AÇO E POLIÉSTER	CORRER	01
GA2	6.20	2.50	–	GRADIL C/ PORTÕES EM MALHA DE AÇO E POLIÉSTER	CORRER	01
GA3	6.42	2.50	–	GRADIL C/ PORTÕES EM MALHA DE AÇO E POLIÉSTER	ABRIR	01
GA4	16.26	2.50	–	GRADIL C/ PORTÕES EM MALHA DE AÇO E POLIÉSTER	FIXO/ABRIR	01
GA5	25.22	2.50	–	GRADIL C/ PORTÕES EM MALHA DE AÇO E POLIÉSTER	FIXO/CORRER	01

OBSERVAÇÕES

01– AS ESQUADRIAS DO TIPO VISOR COM INDICAÇÃO EM * TERÃO APLICAÇÃO DE PELÍCULA DE SEGURANÇA NO VIDRO. VERIFICAR ESPECIFICAÇÃO CONFORME CADERNO DE ESPECIFICAÇÕES.

QUADRO DE ESPECIFICAÇÕES

PISO / PAREDE / SOLEIRA / TETO / PEITORIL / RODAPÉ

PISO	PAREDE	TETO
1. CONCRETO DESEMPOLADO	1. TINTA ACRÍLICA LAVÁVEL/MASSA ACRÍLICA	1. LAJE APARENTE C/ PINTURA LÁTEX
2. CIMENTADO RÚSTICO	2. TINTA ACRÍLICA VERDE TIPO 01	2. FORRO TIPO 01 – PVC
3. ALTA RESISTÊNCIA	3. TINTA ACRÍLICA BEGE TIPO 02	3. FORRO TIPO 02 – FIXO GESSO ACART.
4. COMP. GRANITO TIPO 01 E 02	4. REVESTIMENTO EM ALUMÍNIO COMPOSTO COR 1	4. FORRO TIPO 03 –62,5x62,5cm
5. COMP. GRANITO TIPO 02 E 03	5. GRANITO TIPO 01	5. FORRO TIPO 04 –62,5x125cm
6. PISO ELEVADO COM VINÍLICO TIPO 01	6. CARPETE TIPO 01	6. COMPOSIÇÃO FORRO TIPO 02 E 05
7. CARPETE TIPO 01	7. CERÂMICA TIPO 04 BRANCO (30x30)cm	
8. PORCELANATO NATURAL (50x50)cm	8. CERÂMICA TIPO 05 BEGE (45x33,5)cm	
9. CERÂMICA TIPO 01 CINZA (24X11,6)cm	9. CERÂMICA TIPO 06 (7,5x7,5)cm	
10. CERÂMICA TIPO 02 BRANCO (30X30)cm	10. CERÂMICA TIPO 07 (7,5x7,5)cm	
11. CERÂMICA TIPO 03 BEGE (45x45)cm	11. PORCELANATO NATURAL (50x50)cm	
12. PISO EM LAMINADO DE MADEIRA		

SOLEIRA	RODAPÉ	PEITORIL
1. ALTA RESISTÊNCIA	1. ALTA RESISTÊNCIA	1. GRANITO TIPO 1
2. GRANITO TIPO 01	2. MADEIRA	
3. GRANITO TIPO 03	3. GRANITO TIPO 01	

OBSERVAÇÕES:

01– ⚠X ACABAMENTO ESPECÍFICO DO PANO DE PAREDE.
02– OS MATERIAIS ESPECIFICADOS ACIMA SÃO REFERENCIAIS, PODENDO SER SUBSTITUÍDOS POR EQUIVALENTES TÉCNICOS MEDIANTE APROVAÇÃO DO CONTRATANTE.

		DATA	
REVISÃO	04		
REVISÃO	03		
REVISÃO	02	MAR/2012	ALTURA PEITORIL SLA. CLIMAT. INSERÇÃO DAS ESQUADRIAS PS2 E JA14 E ALTERAÇÕES NAS ESPECIFICAÇÕES
REVISÃO	01	OUT/2011	SOLEIRA HALL ELEVADORES, ALTERAÇÃO LAYOUT PALCO. PALCO PLENÁRIO, REVISÃO QDO ESQUADRIAS, PORTA SLA. DIRETOR
EMISSÃO INICIAL	*	SET/2011	

CLIENTE: JUSTIÇA DO TRABALHO — TRIBUNAL REGIONAL DO TRABALHO DA 19ª REGIÃO

OBRA: EDIFÍCIO SEDE DAS VARAS TRABALHISTAS TRT - TRIBUNAL REGIONAL DO TRABALHO

ENDEREÇO: AV. DA PAZ, S/Nº, CENTRO, MACEIÓ/AL.

PRANCHA: PROJETO EXECUTIVO - PLANTA BAIXA - 3º PAVIMENTO

RESPONSÁVEL TÉCNICO: ARQ. GEORGES B. MILCENT. – CREA 21.537–D/BA

DESENVOLVIMENTO: GBM ENGENHARIA E ARQUITETURA LTDA

EMPRESA: GBM Engenharia e Arquitetura Ltda.

PROJETO: ARQUITETURA

ARQ-08/20

ARQUIVO: TRT_PE_ARQ_08_R2.dwg

DATA: SET/2011 | ESCALA: 1/100